

**Agenzia delle Entrate**  
**CATASTO FABBRICATI**  
Ufficio Provinciale di  
**Mantova**

Dichiarazione protocollo n. MN0006404 del 18/02/2019

Planimetria di u.i.u. in Comune di Curtatone

Via Nobel Alfred Bernhard

civ. 53

Identificativi Catastali:

Sezione:

Foglio: 25

Particella: 865

Subalterno: 88

Compilata da:

De Marchi Massimo

Iscritto all'albo:


Ingegneri

Prov. Mantova


N. 1142

Scheda n. 1

Scala 1:200

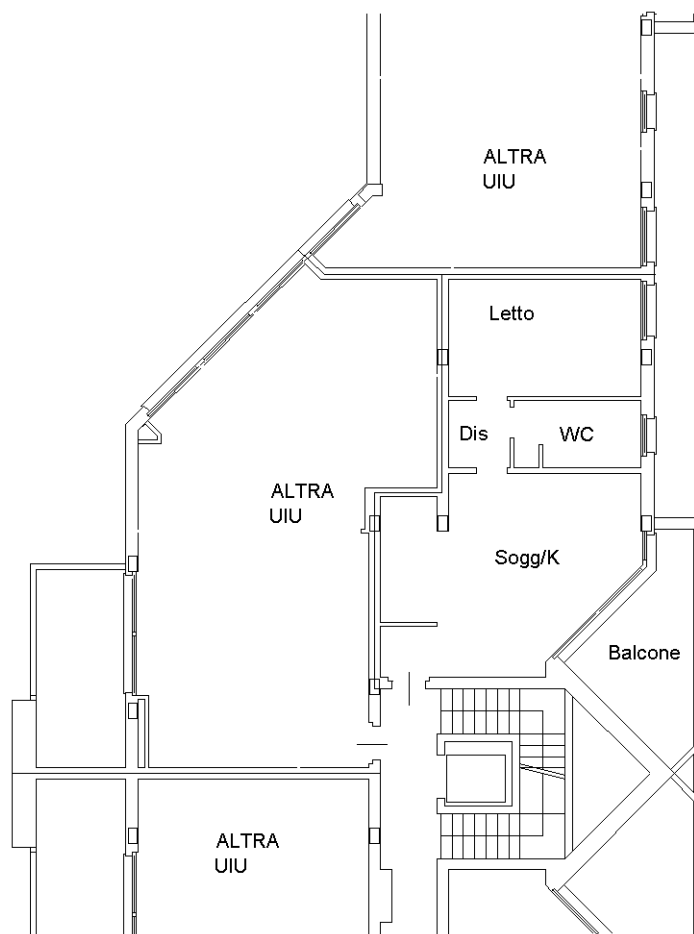

PIANO PRIMO H=2.70

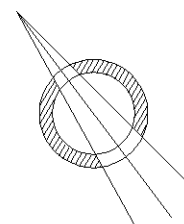

Ultima planimetria in atti