

**Agenzia delle Entrate**  
**CATASTO FABBRICATI**  
Ufficio Provinciale di  
**Mantova**

Dichiarazione protocollo n. MN0006404 del 18/02/2019

Planimetria di u.i.u. in Comune di Curtatone

Via Nobel Alfred Bernhard

civ. 53

Identificativi Catastali:

Sezione:

Foglio: 25

Particella: 865

Subalterno: 93

Compilata da:

De Marchi Massimo

Iscritto all'albo:


Ingegneri

Prov. Mantova


N. 1142

Scheda n. 1

Scala 1:200

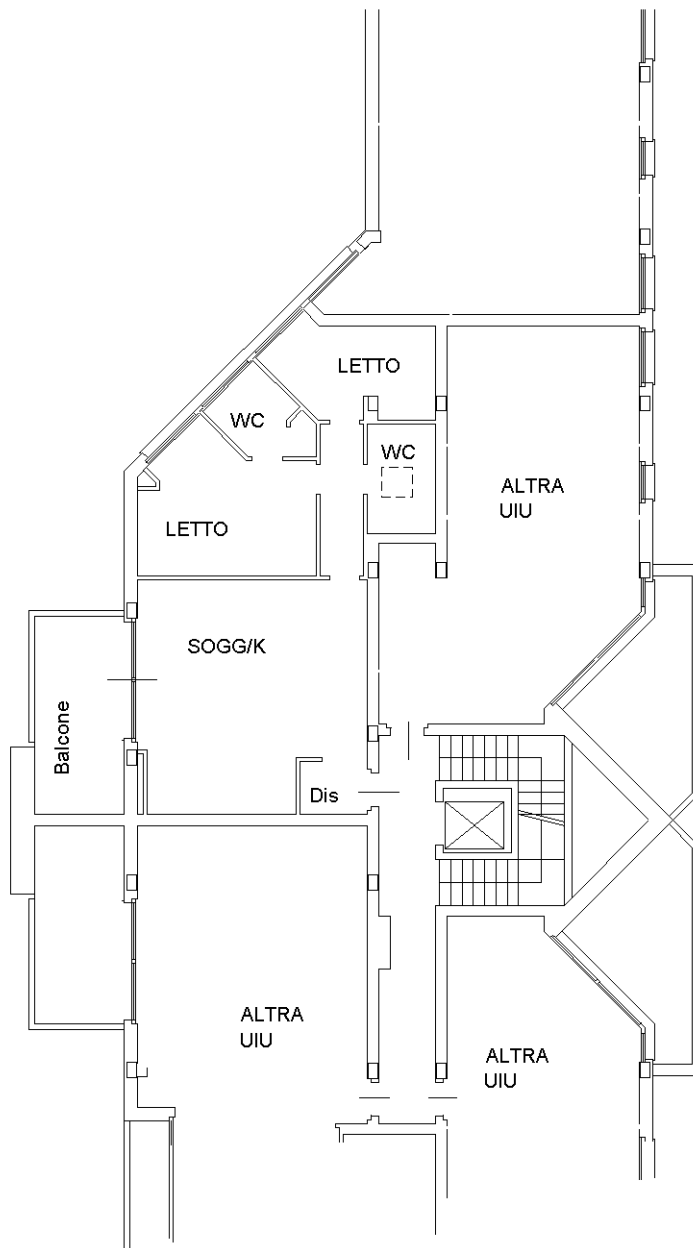

PIANO TERZO H=2.70

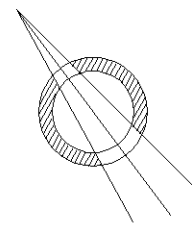

Catasto dei Fabbricati - Situazione al 09/11/2021 - Comune di CURTATONE (D227) - < Foglio: 25 - Particella: 865 - Subalterno: 93 >  
VIA NOBEL ALFRED BERNHARD n. 53 piano: 3;

Ultima planimetria in atti