

**Agenzia del Territorio  
CATASTO FABBRICATI  
Ufficio Provinciale di  
Milano**

Dichiarazione protocollo n. MI0752951 del 19/09/2008

Planimetria di u.i.u. in Comune di Mezzago

Via Don Giovanni Minzoni

civ. 17

Identificativi Catastali:

Sezione:

Foglio: 13

Particella: 14

Subalterno: 707

Compilata da:

Sala Filippo

Iscritto all'albo:


Architetti

Prov. Monza e Brianza


N. 1945

Scheda n. 1

Scala 1:200

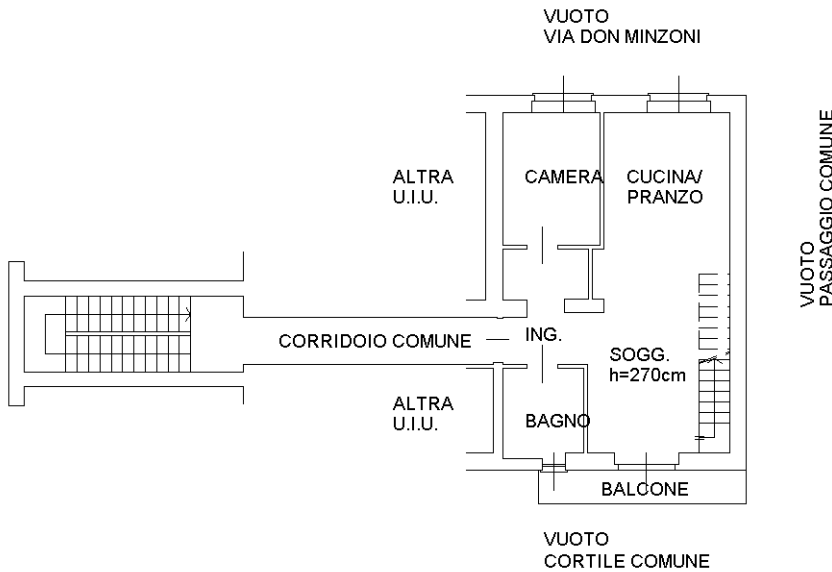

## PIANO PRIMO

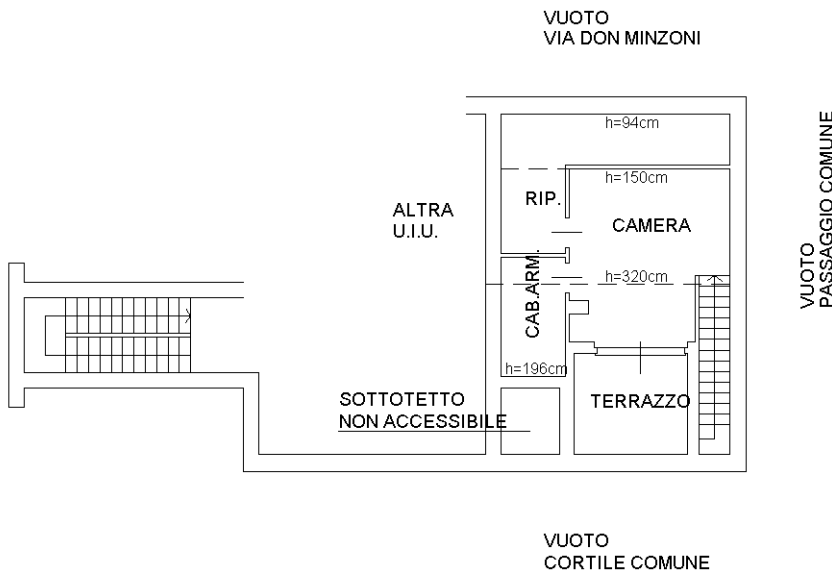

## PIANO SECONDO

ORIENTAMENTO



Ultima planimetria in atti