

**Agenzia del Territorio
CATASTO FABBRICATI
Ufficio Provinciale di
Milano**

Dichiarazione protocollo n. MI0593807 del 09/10/2006

Planimetria di u.i.u. in Comune di Seveso

Via Talete

civ.

Identificativi Catastali:

Sezione:
Foglio: 5
Particella: 321
Subalterno: 50


Compilata da:
Galimberti Gianmarco
Iscritto all'albo:
Ingegneri

Prov. Milano


N. 21418

Scheda n. 1

Scala 1:200

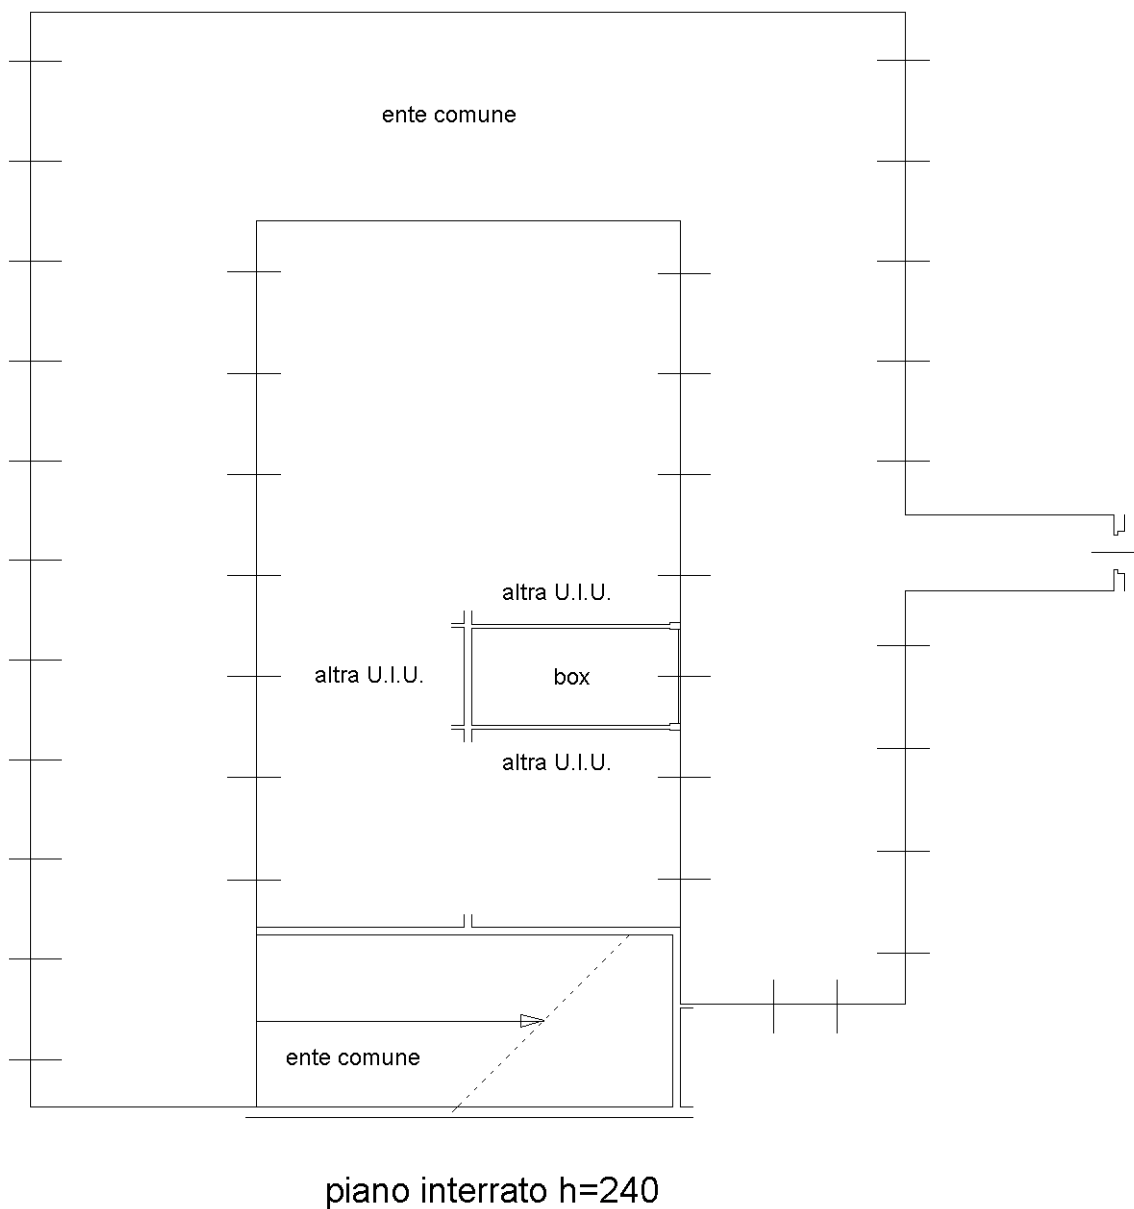

piano interrato h=240

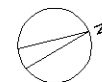

Ultima planimetria in atti