

**Agenzia del Territorio
CATASTO FABBRICATI
Ufficio Provinciale di
Milano**

Dichiarazione protocollo n. MI0793444 del 15/10/2010

Planimetria di u.i.u. in Comune di Biassono

Via Regina Margherita

civ.

Identificativi Catastali:

Sezione:

Foglio: 9

Particella: 214

Subalterno: 44

Compilata da:

Battistoni Giorgio

Iscritto all'albo:


Architetti

Prov. Monza E Brianza

N. 102

Scheda n. 1

Scala 1:200

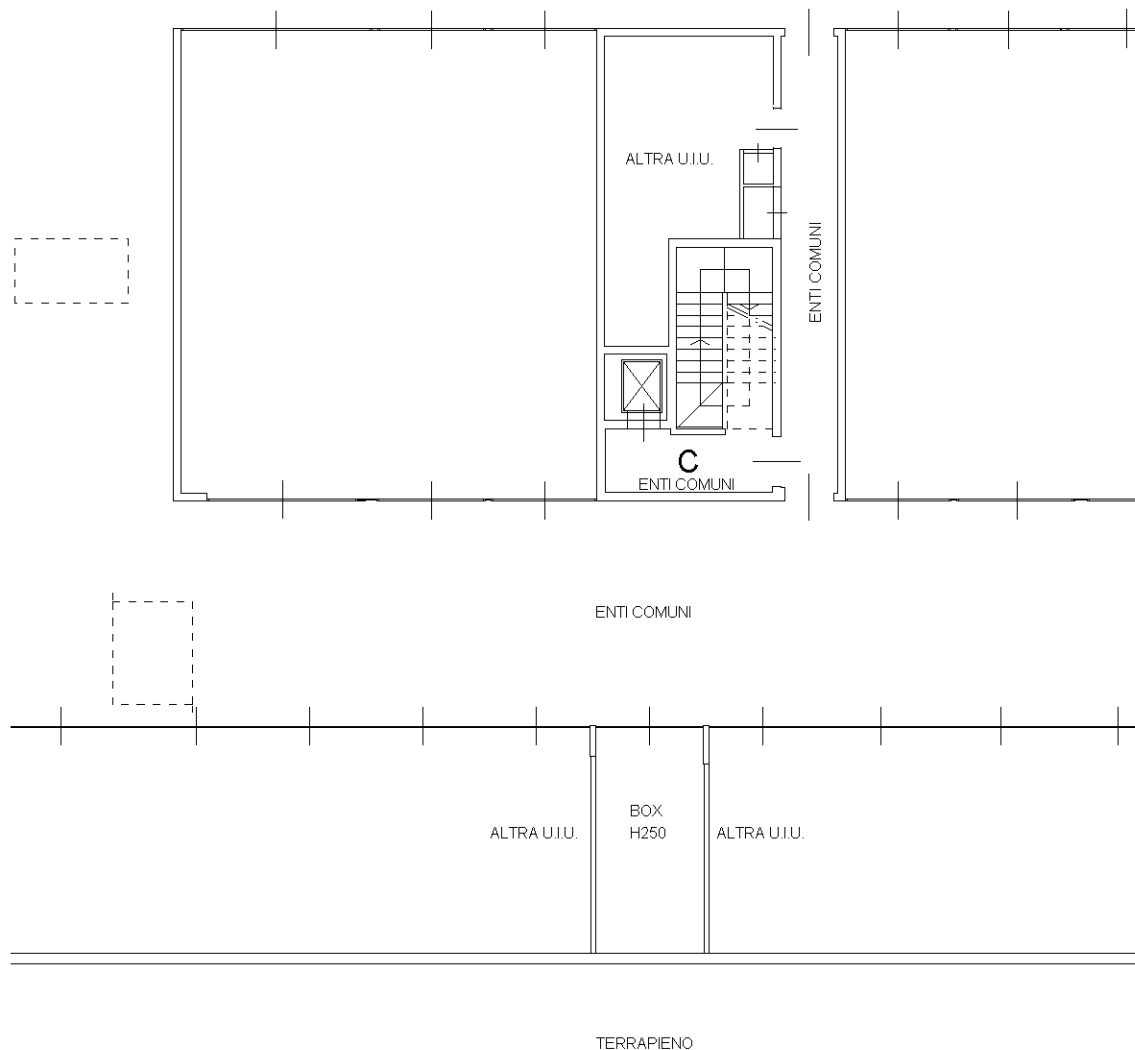

PIANO INTERRATO



Ultima planimetria in atti