

**Agenzia del Territorio  
CATASTO FABBRICATI**  
Ufficio provinciale di  
Milano


Scala 1: 200

Dichiarazione protocollo n. MI0862498 del 11/09/2009  
Planimetria di u.i.u. in Comune di Cornate D'adda  
Strada Nord

civ. SC

Identificativi Catastali:  
Sezione: 9  
Foglio: 490  
Particella: 490  
Subalterno: 108

Compilata da:  
Stellato Claudio  
Iscritto all'albo:  
Geometri  
Prov. Monza e Brianza N. 389

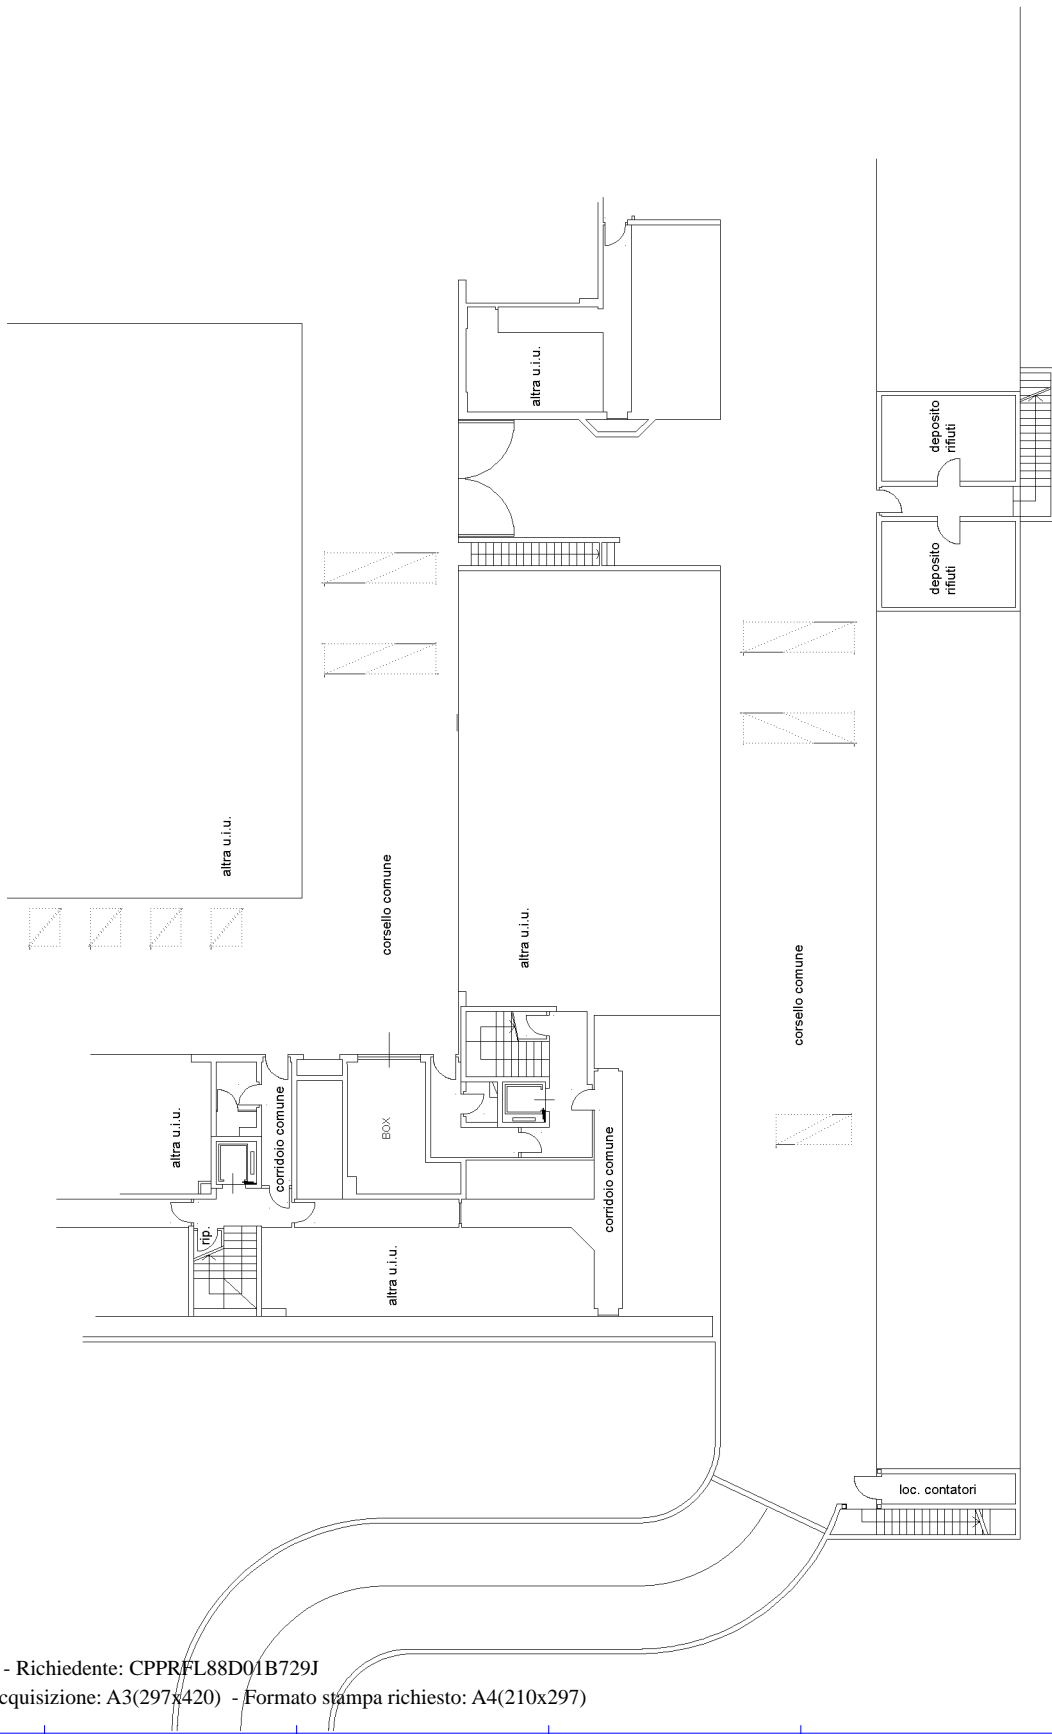

PIANO PRIMO SOTTOSTRADA  
H= 2.73