


Compilata da:
Addabbo Giuseppe
Iscritto all'albo:
Geometri
Prov. Bari N. 2977

Identificativi Catastali:
Sezione: 61
Foglio: 61
Particella: 2529
Subalterno: 67

Dichiarazione protocollo n. BA0088827 del 22/02/2011
Planimetria di u.i.u. in Comune di Gioia Del Colle
Via Carlo Soria civ. 13A

Agenzia del Territorio
CATASTO FABBRICATI
Ufficio provinciale di
Bari

Scheda n. 1
Scala 1:200

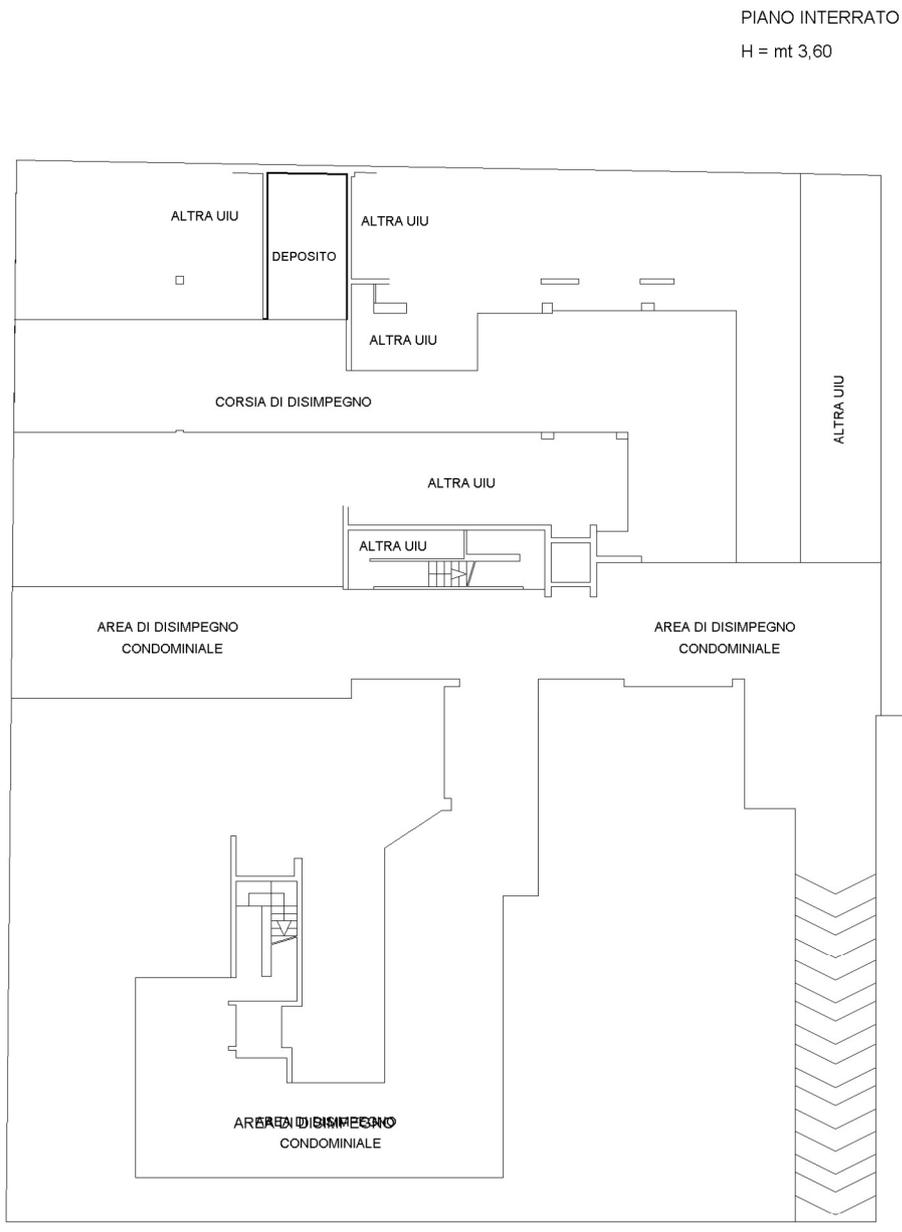

Catasto dei Fabbricati - Situazione al 08/05/2022 - Comune di GIOIA DEL COLLE (E038) - < Foglio 61 - Particella 2529 - Subalterno 67 >
VIA CARLO SORIA n. 13A Piano S1

Ultima planimetria in atti

