

**Agenzia del Territorio
CATASTO FABBRICATI**
Ufficio provinciale di
Bari

Dichiarazione protocollo n. BA0088827 del 22/02/2011
Planimetria di u.i.u. in Comune di Gioia Del Colle
Via Carlo Soria


civ. 13A

Identificativi Catastali:
Sezione:
Foglio: 61
Particella: 2529
Subalterno: 62

Compilata da:
Addabbo Giuseppe
Iscritto all'albo:
Geometri
Prov. Bari
N. 2977

Scala 1: 200

Scheda 1

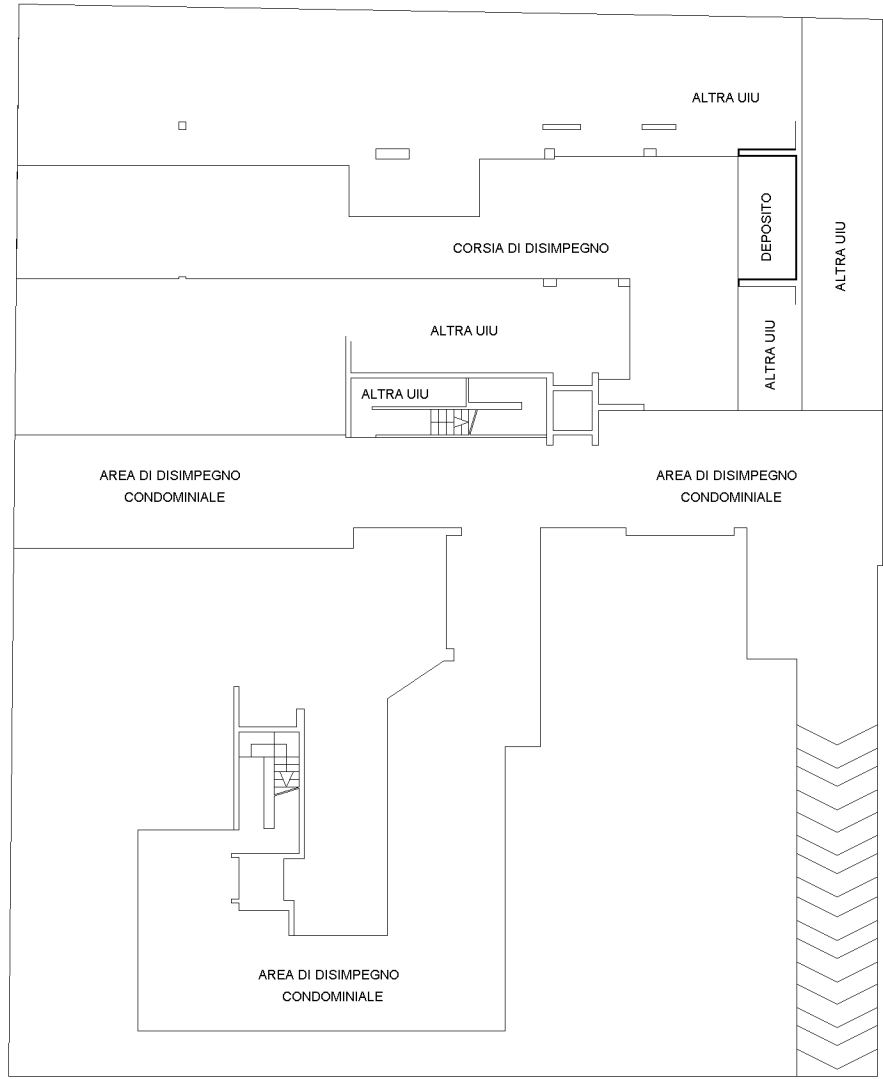

PIANO INTERRATO
H = mt 4,10

Inquadro 01
Catasto dei Fabbricati - Situazione al 08/05/2022 - Comune di GIOIA DEL COLLE (E038) - < Foglio 61 - Particella 2529 - Subalterno 62 ->
VIA CARLO SORIA n. 13A Piano S1

Ultima planimetria in atti

