

**Agenzia del Territorio  
CATASTO FABBRICATI**  
Ufficio provinciale di  
Bari


Dichiarazione protocollo n. BA008827 del 22/02/2011  
Planimetria di u.i.u. in Comune di Gioia Del Colle  
Via Carlo Soria  
civ. 13A

Identificativi Catastali:  
Sezione: 61  
Foglio: 61  
Particella: 2529  
Subalterno: 61

Compilata da:  
Addabbo Giuseppe  
Iscritto all'albo:  
Geometri  
Prov. Bari  
N. 2977

Scheda 1 - I -  
Scala 1: 200

Ultima planimetria in atti

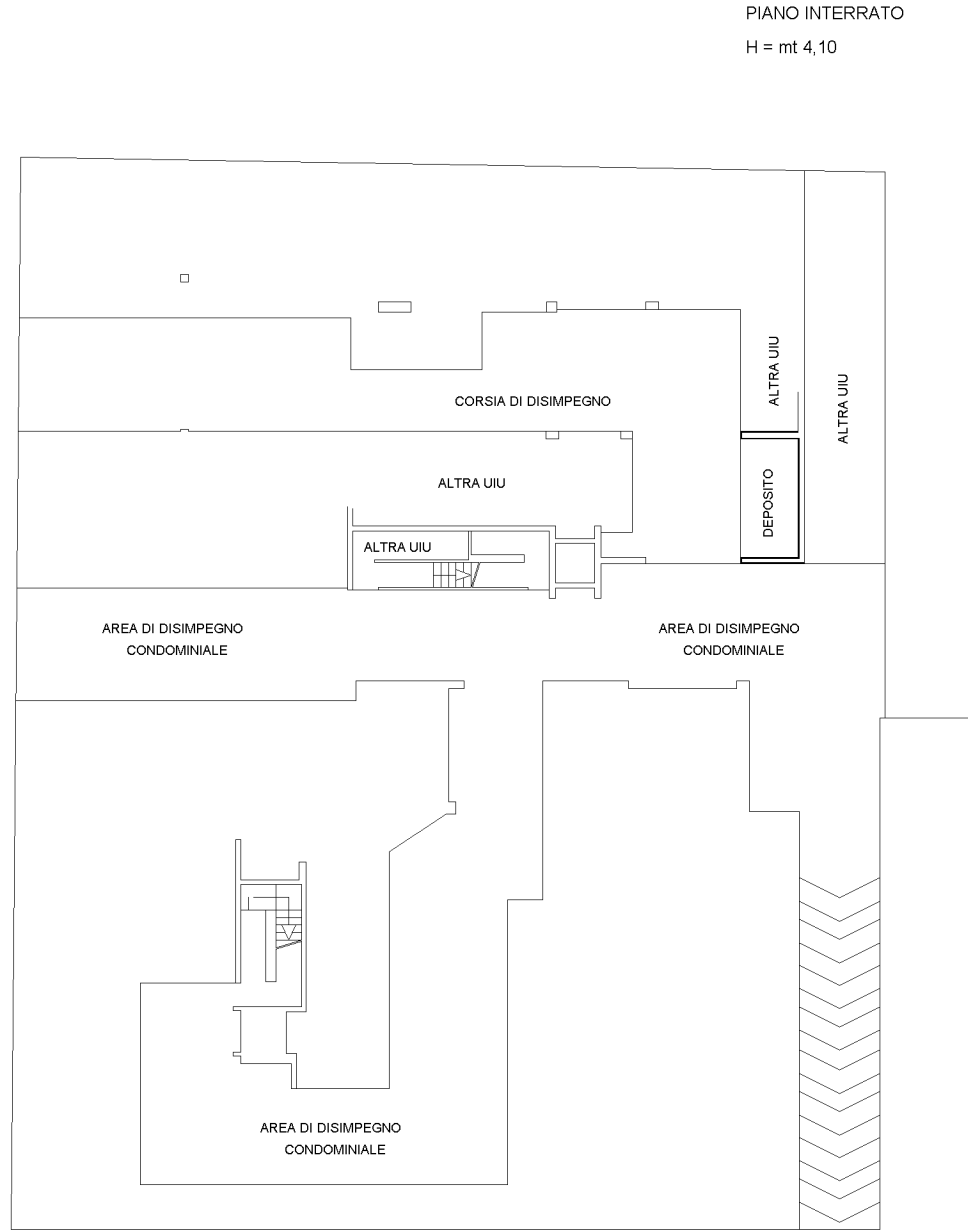

Imp. 01