

**Agenzia del Territorio  
CATASTO FABBRICATI**  
Ufficio provinciale di  
Bari

Dichiarazione protocollo n. BA0088827 del 22/02/2011  
Planimetria di u.i.u. in Comune di Gioia Del Colle  
Via Carlo Soria


civ. 13A

Identificativi Catastali:  
Sezione: 61  
Foglio: 61  
Particella: 2529  
Subalterno: 63

Compilata da:  
Addabbo Giuseppe  
Iscritto all'albo:  
Geometri  
Prov. Bari  
N. 2977

Scala 1: 200

Scheda 1

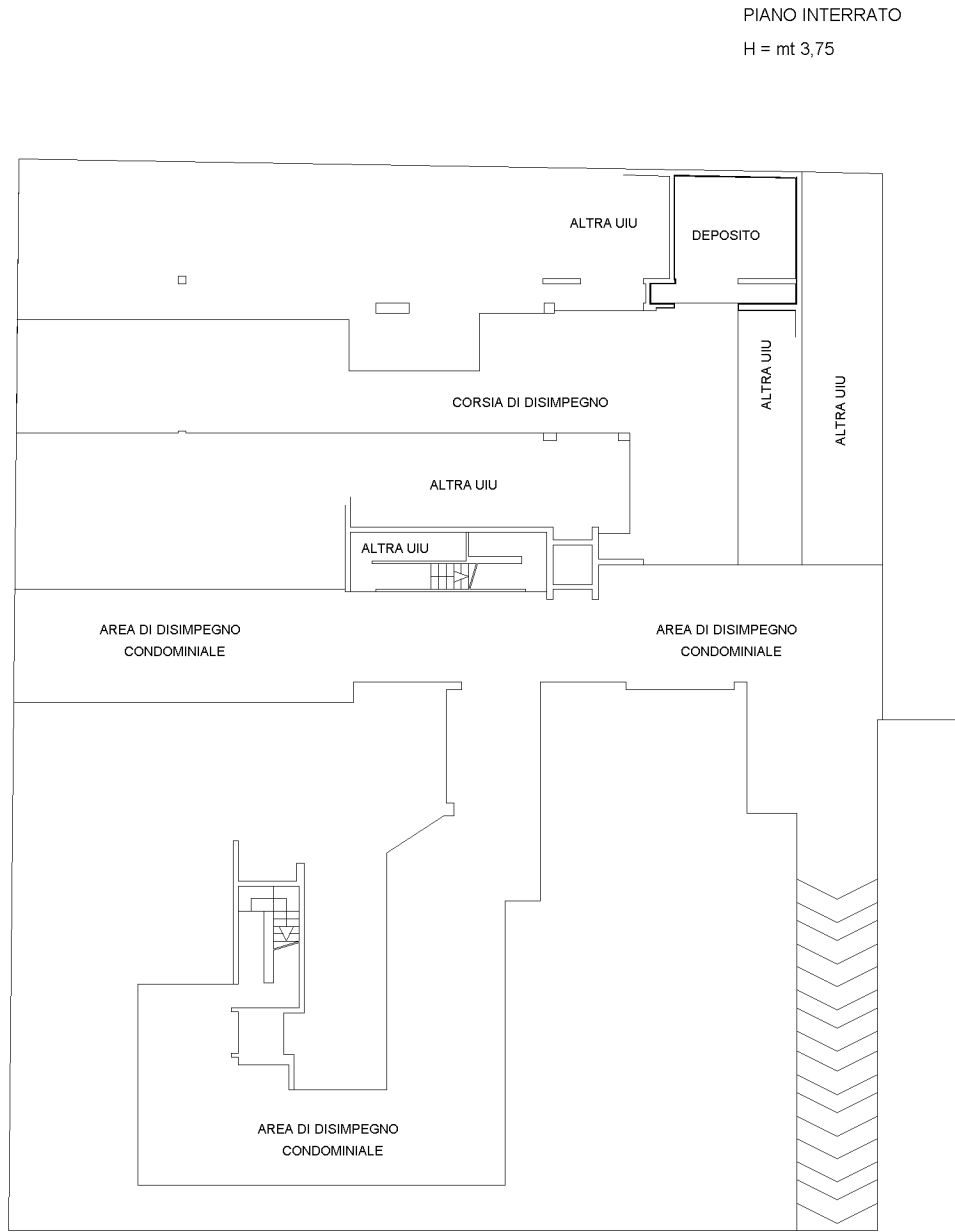

PIANO INTERRATO  
H = mt 3,75

Catasto dei Fabbricati - Situazione al 08/05/2022 - Comune di GIOIA DEL COLLE (E038) - < Foglio 61 - Particella 2529 - Subalterno 63 >  
VIA CARLO SORIA n. 13A Piano S1

Ultima planimetria in atti

