


VIALE DEI PICCIOTTI

PIANTA PIANI 2°-3°-4°
SCALA 1:100

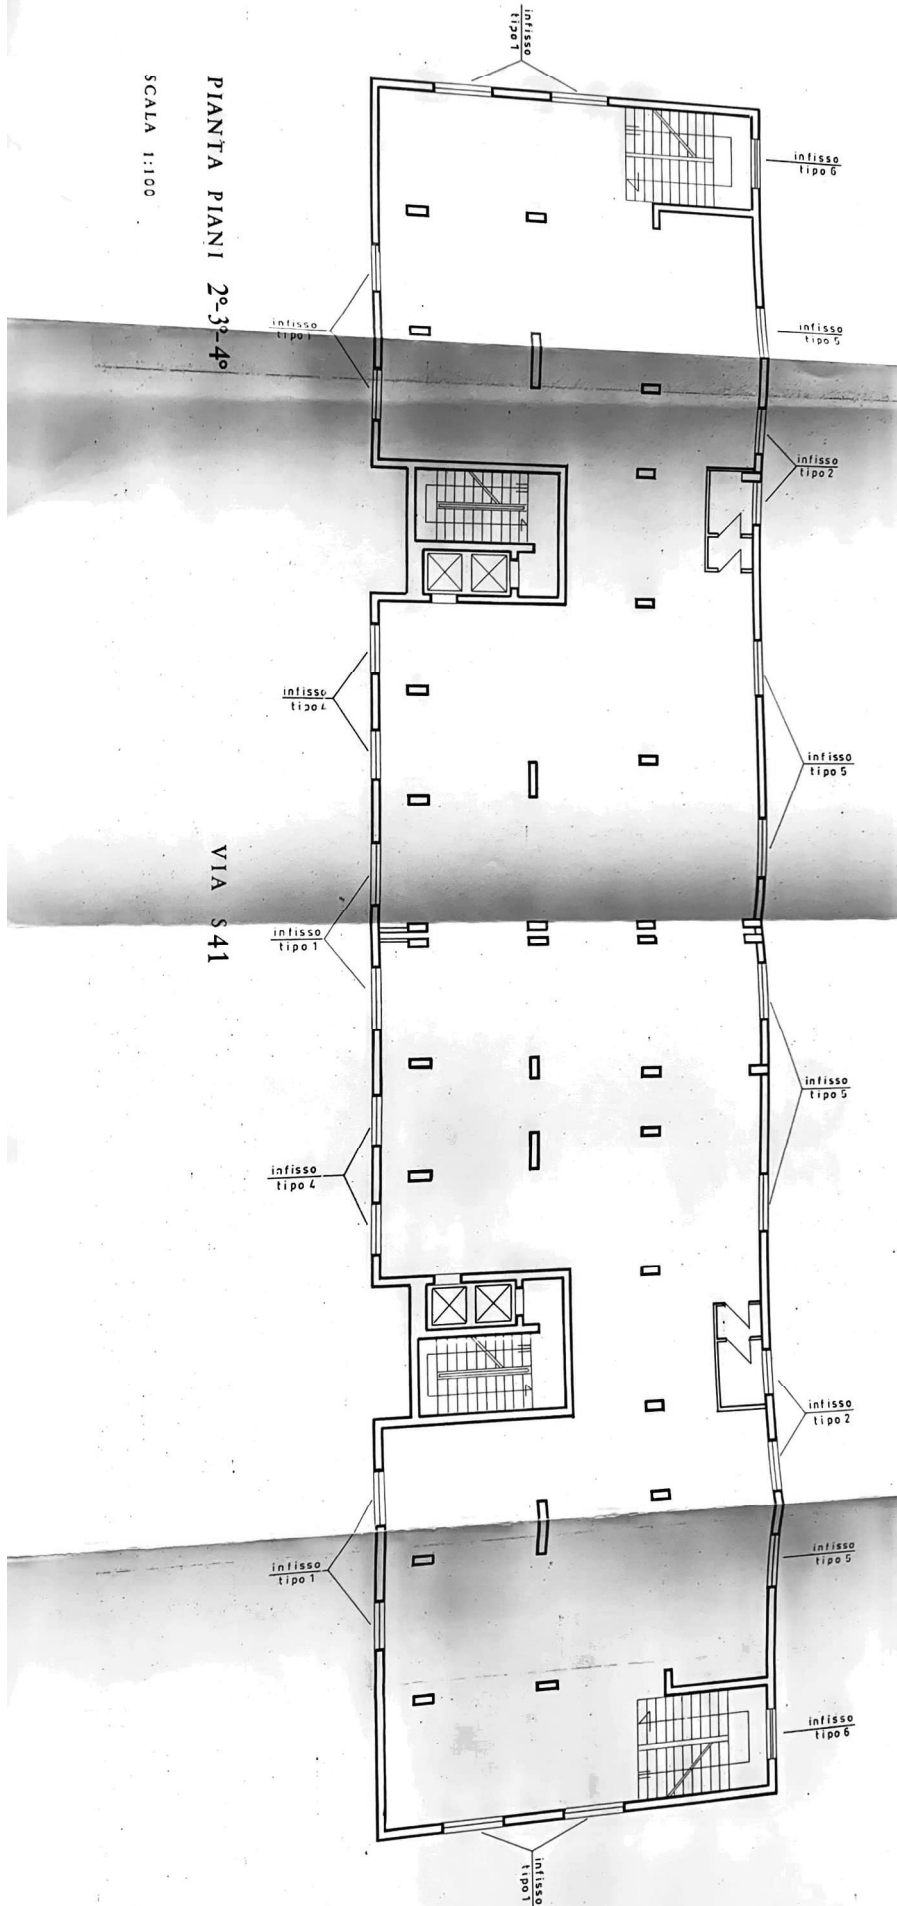

VIA S41

VIA MILORO