

**Agenzia del Territorio
CATASTO FABBRICATI
Ufficio Provinciale di
Pordenone**

Dichiarazione protocollo n. PN0128362 del 08/10/2004

Planimetria di u.i.u. in Comune di Montereale Valcellina

Piazza Giulio Cesare

civ. 16/B

Identificativi Catastali:

Sezione:

Foglio: 48

Particella: 36

Subalterno: 8

Compilata da:

Cattaruzza Fabrizio

Iscritto all'albo:

Geometri


Prov. Pordenone

N. 816


Scheda n. 1

Scala 1:100

Geom. Luca Stefanuto

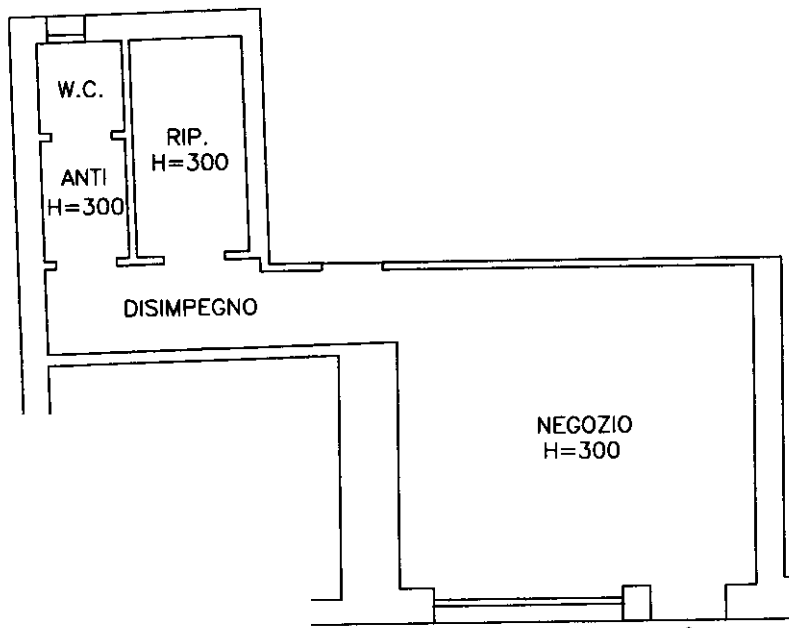

PIANO TERRA

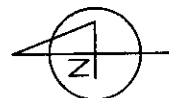

Comune di MONTEREALE VALCELLINA (F596) - < Foglio 48 - Particella 36 - Subalterno 8 >
 Catasto dei Fabbricati - Situazione al 11/11/2022 -
 PIAZZA GIULIO CESARE n. 16/B Piano T

Ultima planimetria in atti