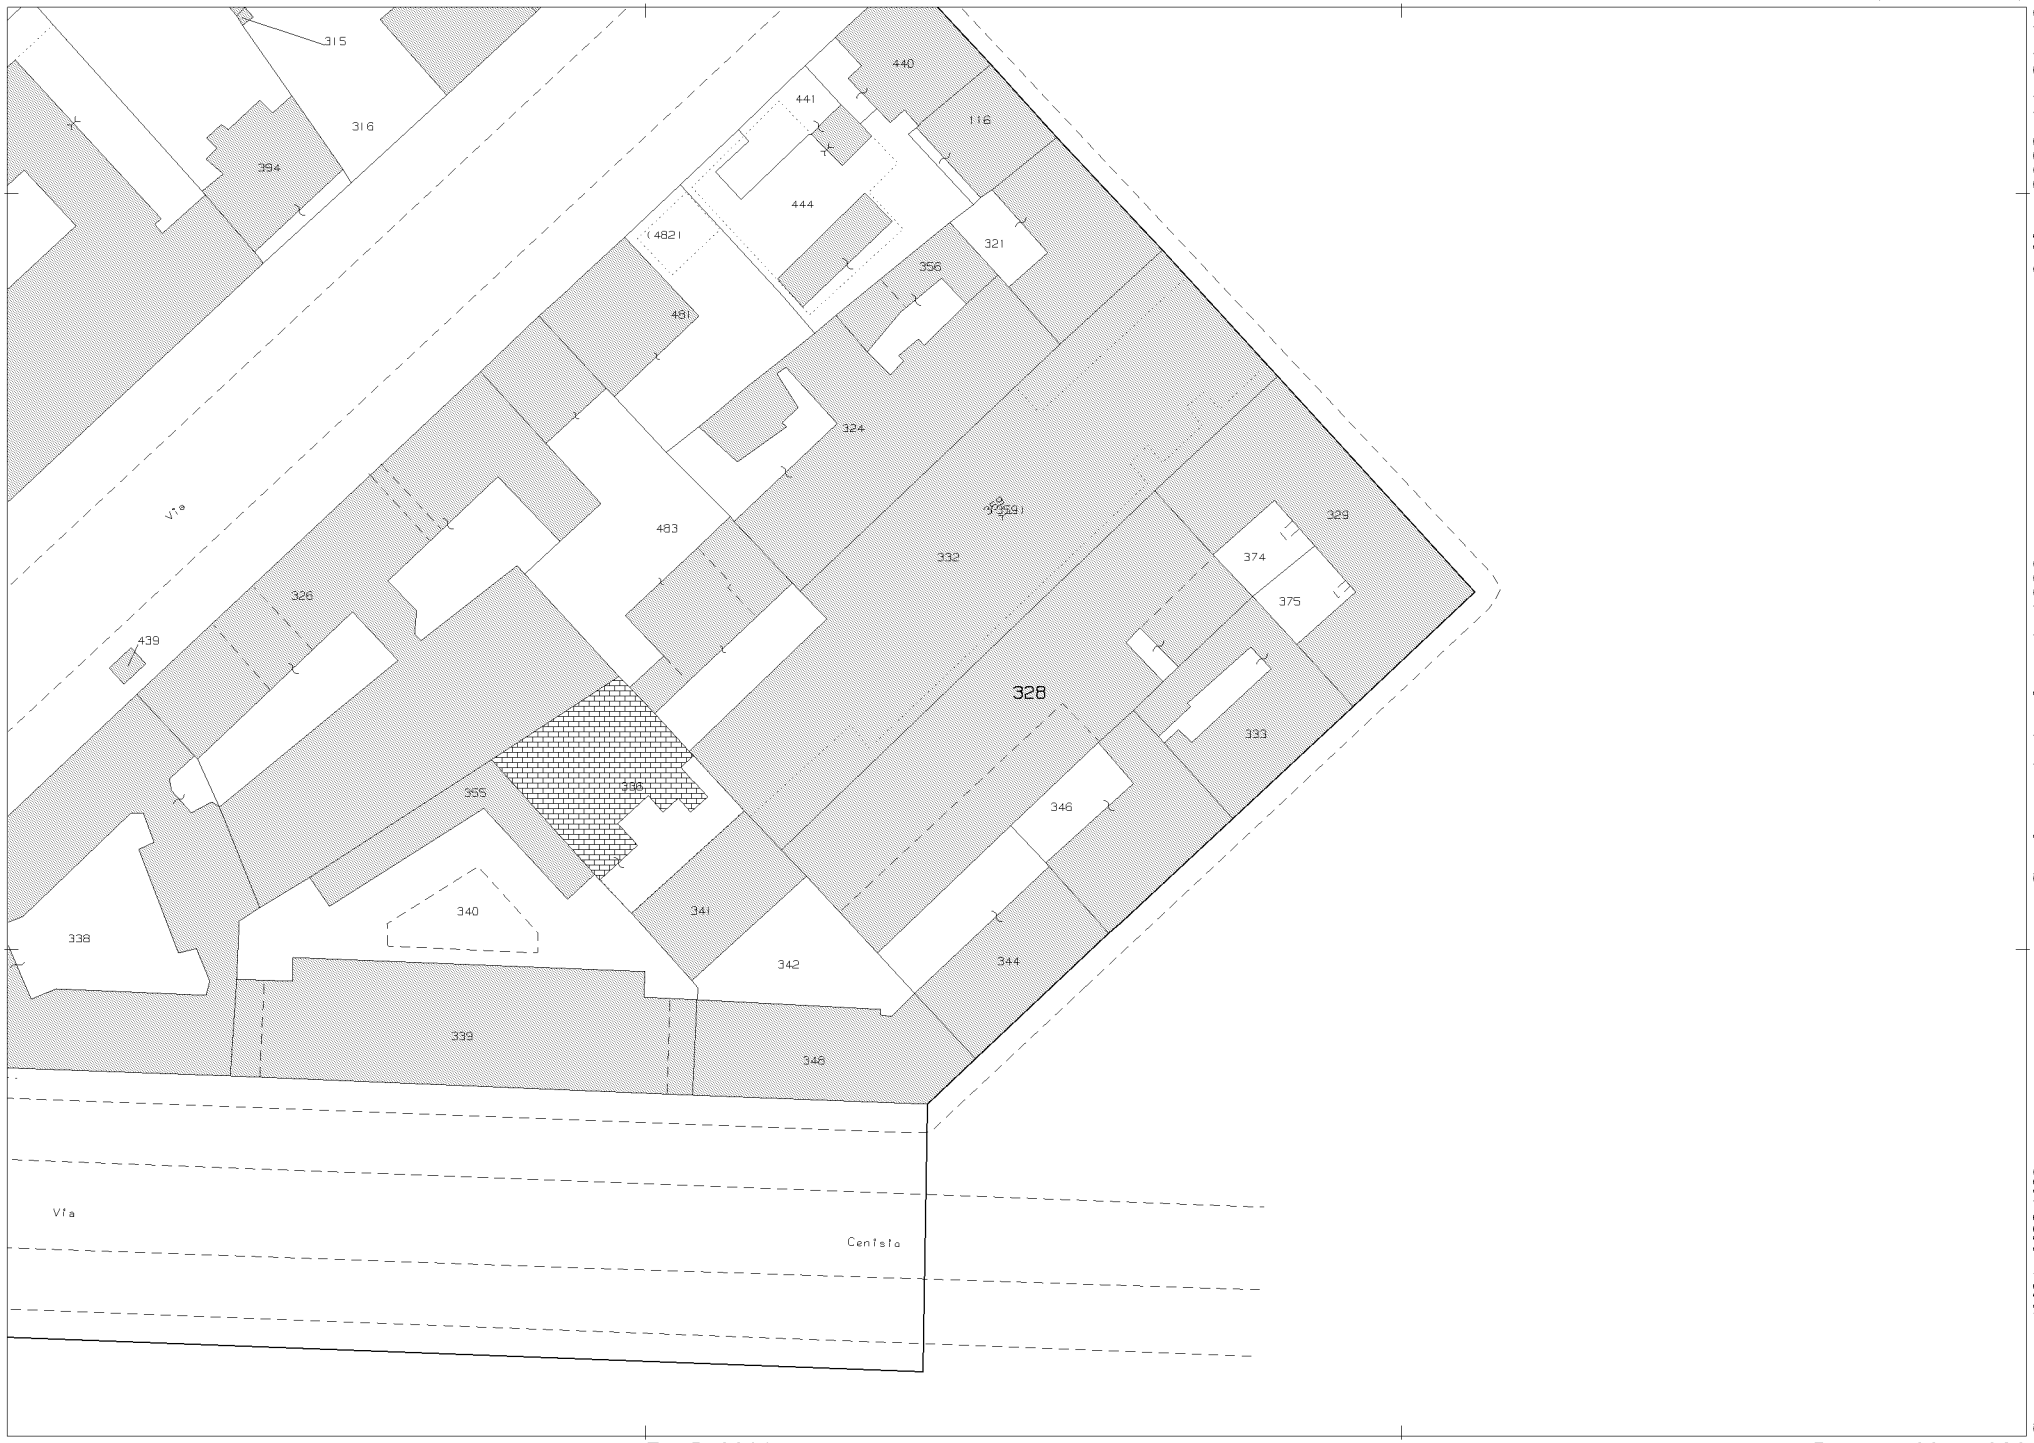

Comune: (MI) MILANO
Foglio: 219

Scala originale: 1:1000
Dimensione cornice: 267.000 x 189.000 metri

6-Mag-2022 14:34:10
Protocollo pratica T245531/2022

Compilata da:
Terenghi Gino
Iscritto all'albo:
Geometri
Prov.Milano N.11385

Identificativi Catastali:
Sezione:
Foglio: 219
Particella: 328
Subalterno: 712

Dichiarazione protocollo n. MI0504486 del 28/12/2018
Planimetria di u.i.u. in Comune di Milano
Via Mac Mahon civ. 7

Agenzia delle Entrate
CATASTO FABBRICATI
Ufficio provinciale di Milano

Scala 1: 200

Scheda n. 1

MAGAZZINO
PIANO 1 SOTTOSTRADA
H=mt. 4,45

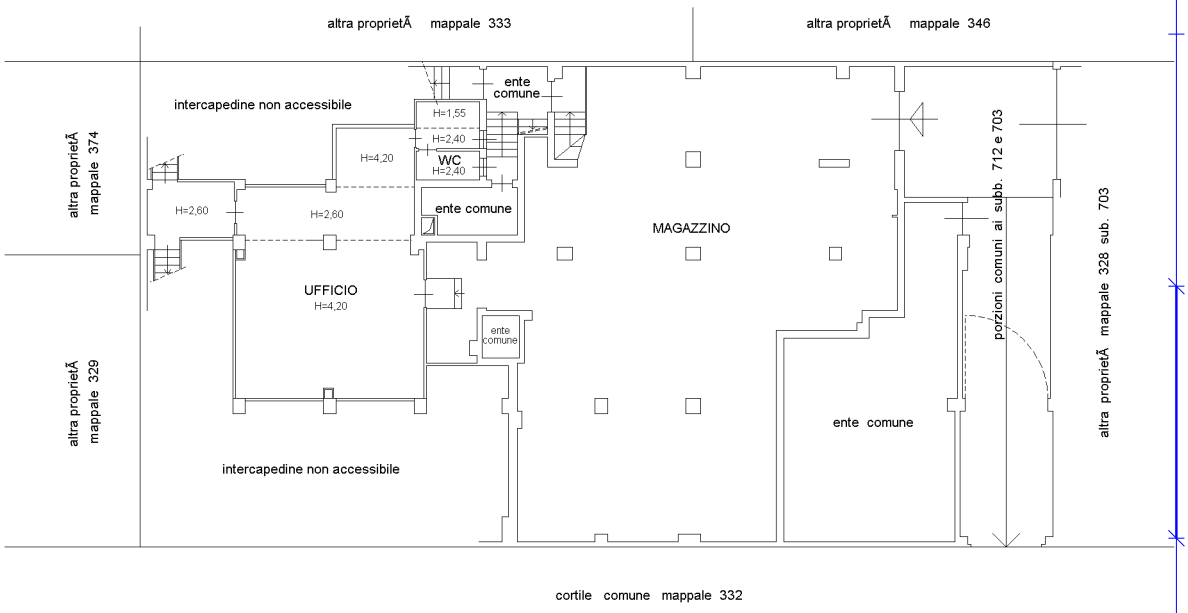

MAGAZZINO/UFFICI
PIANO 1 SOTTOSTRADA AMMEZZATO
H=mt. 2,45

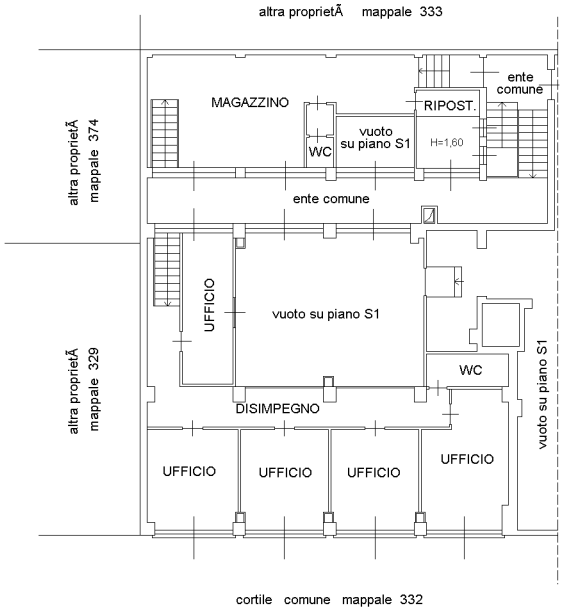

ORIENTAMENTO

Catasto dei Fabbricati - Situazione al 07/09/2021 - Comune di MILANO (F205) - < Foglio: 219 - Particella: 328 - Subalterno: 712 >
VIA MAC MAHON n. 7 piano: S1;

Ultima planimetria in atti

Ufficio Provinciale di Milano - Territorio
Servizi Catastali

Data: 22/11/2021 - Ora: 17.37.48 Segue

Visura n.: T357157 Pag: 1

Visura storica per immobile

Situazione degli atti informatizzati dall'impianto meccanografico al 22/11/2021

Dati della richiesta	**Comune di MILANO (Codice: F205)**
	Provincia di MILANO
Catasto Fabbricati	**Foglio: 219 Particella: 328 Sub.: 712**

INTESTATO

1	S.I.V.A. STUCCATURE IMBIANCATURE VERNICIATURE AFFINI S.R.L. con sede in MILANO	00718140155*	(1) Proprieta` per 1/1

Unità immobiliare dal 29/11/2019

N.	DATI IDENTIFICATIVI				DATI DI CLASSAMENTO							DATI DERIVANTI DA
	Sezione Urbana	Foglio	Particella	Sub	Zona Cens.	Micro Zona	Categoria	Classe	Consistenza	Superficie Catastale	Rendita	
1		**219**	**328**	**712**	**2**		**D/8**				**Euro 4.038,72**	VARIAZIONE NEL CLASSAMENTO del 29/11/2019 protocollo n. MI0400288 in atti dal 29/11/2019 VARIAZIONE DI CLASSAMENTO (n. 115627.1/2019)

Indirizzo	VIA MAC MAHON n. 7 piano: S1;
Annotazioni	Classamento e rendita validati (D.M. 701/94)

Mappali Terreni Correlati
Codice Comune F205 - Sezione - Foglio 219 - Particella 328

Situazione dell'unità immobiliare dal 28/12/2018

N.	DATI IDENTIFICATIVI				DATI DI CLASSAMENTO							DATI DERIVANTI DA
	Sezione Urbana	Foglio	Particella	Sub	Zona Cens.	Micro Zona	Categoria	Classe	Consistenza	Superficie Catastale	Rendita	
1		**219**	**328**	**712**	**2**		**D/8**				**Euro 4.038,72**	AMPLIAMENTO del 27/12/2018 protocollo n. MI0504486 in atti dal 28/12/2018 AMPLIAMENTO (n. 170408.1/2018)

Indirizzo	, VIA MAC MAHON n. 7 piano: S1;
Annotazioni	classamento e rendita proposti (D.M. 701/94)

Visura storica per immobile

Situazione degli atti informatizzati dall'impianto meccanografico al 22/11/2021

Situazione degli intestati dal 27/12/2018

N.	DATI ANAGRAFICI	CODICE FISCALE	DIRITTI E ONERI REALI
1	S.I.V.A. STUCCATURE IMBIANCATURE VERNICIATURE AFFINI S.R.L. con sede in MILANO	00718140155	(1) Proprieta` per 1/1
DATI DERIVANTI DA	AMPLIAMENTO del 27/12/2018 protocollo n. MI0504486 in atti dal 28/12/2018 Registrazione: AMPLIAMENTO (n. 170408.1/2018)		

Situazione dell'unità immobiliare che ha originato il precedente dal 16/12/2004

N.	**DATI IDENTIFICATIVI**				**DATI DI CLASSAMENTO**							**DATI DERIVANTI DA**
	Sezione Urbana	Foglio	Particella	Sub	Zona Cens.	Micro Zona	Categoria	Classe	Consistenza	Superficie Catastale	Rendita	
1		**219**	**328**	**702**	**2**		**D/8**				**Euro 3.810,00**	VARIAZIONE NEL CLASSAMENTO del 16/12/2004 protocollo n. MI0848393 in atti dal 16/12/2004 VARIAZIONE DI CLASSAMENTO (n. 102660.1/2004)
Indirizzo	VIA MAC MAHON n. 7 piano: S1;											
Annotazioni	classamento proposto e validato (D.M. 701/94)											

Situazione dell'unità immobiliare dal 13/02/2004

N.	**DATI IDENTIFICATIVI**				**DATI DI CLASSAMENTO**							**DATI DERIVANTI DA**
	Sezione Urbana	Foglio	Particella	Sub	Zona Cens.	Micro Zona	Categoria	Classe	Consistenza	Superficie Catastale	Rendita	
1		**219**	**328**	**702**	**2**		**D/8**				**Euro 3.810,00**	DIVISIONE del 13/02/2004 protocollo n. MI0079352 in atti dal 13/02/2004 DIVISIONE (n. 5786.1/2004)
Indirizzo	, VIA MAC MAHON n. 7 piano: S1;											
Annotazioni	classamento proposto (D.M. 701/94)											

Situazione degli intestati dal 04/05/2004

N.	DATI ANAGRAFICI	CODICE FISCALE	DIRITTI E ONERI REALI
1	S.I.V.A. STUCCATURE IMBIANCATURE VERNICIATURE AFFINI S.R.L. con sede in MILANO	00718140155	(1) Proprieta` per 1/1 fino al 27/12/2018
DATI DERIVANTI DA	ISTRUMENTO (ATTO PUBBLICO) del 04/05/2004 Nota presentata con Modello Unico in atti dal 26/05/2004 Repertorio n.: 60347 Rogante: MASINI GIUSEPPE ANTONIO Sede: MILANO Registrazione: Sede: COMPRAVENDITA (n. 20773.1/2004)		

Situazione degli intestati dal 13/02/2004

N.	DATI ANAGRAFICI	CODICE FISCALE	DIRITTI E ONERI REALI
1	UTENSILI ELWEGE S.R.L. con sede in MILANO	00729390153	(1) Proprieta` per 1/1 fino al 04/05/2004
DATI DERIVANTI DA	DIVISIONE del 13/02/2004 protocollo n. MI0079352 in atti dal 13/02/2004 Registrazione: DIVISIONE (n. 5786.1/2004)		

Visura storica per immobile

Situazione degli atti informatizzati dall'impianto meccanografico al 22/11/2021

Situazione dell'unità immobiliare che ha originato il precedente dal 13/02/2004

N.	DATI IDENTIFICATIVI				DATI DI CLASSAMENTO							DATI DERIVANTI DA
	Sezione Urbana	Foglio	Particella	Sub	Zona Cens.	Micro Zona	Categoria	Classe	Consistenza	Superficie Catastale	Rendita	
1		**219**	**328**	**62**	**2**		**D/8**					VARIAZIONE del 04/07/1986 protocollo n. MI0079352 in atti dal 13/02/2004 DIVERSA DISTRIBUZIONE DEGLI SPAZI INTERNI- RISTRUTTURAZIONE- PREALLINEAMENTO (n. 29494.1/1986)

Indirizzo VIA MAC MAHON n. 7 piano: S1;

Situazione dell'unità immobiliare dal 18/02/1992

N.	DATI IDENTIFICATIVI				DATI DI CLASSAMENTO							DATI DERIVANTI DA
	Sezione Urbana	Foglio	Particella	Sub	Zona Cens.	Micro Zona	Categoria	Classe	Consistenza	Superficie Catastale	Rendita	
1		**219**	**328**	**62**	**2**		**D/8**				**Euro 18.900,51 L. 36.596.500**	VARIAZIONE NEL REDDITO in atti dal 18/02/1992 D. M. DEL 20 GENNAIO 1990

Indirizzo , VIA MAC MAHON n. 7 piano: S1;

Notifica - **Partita** 1354177 **Mod.58** -

Situazione dell'unità immobiliare dall'impianto meccanografico

N.	DATI IDENTIFICATIVI				DATI DI CLASSAMENTO							DATI DERIVANTI DA
	Sezione Urbana	Foglio	Particella	Sub	Zona Cens.	Micro Zona	Categoria	Classe	Consistenza	Superficie Catastale	Rendita	
1		**219**	**328**	**62**	**2**		**D/8**				**L. 26.500**	Impianto meccanografico del 30/06/1987

Indirizzo , VIA MAC MAHON n. 7 piano: S1;

Notifica - **Partita** 66573 **Mod.58** -

Situazione degli intestati dal 17/12/1991

N.	DATI ANAGRAFICI	CODICE FISCALE	DIRITTI E ONERI REALI
1	UTENSILI ELWEGE S.R.L. con sede in MILANO	00729390153	(1) Proprieta` per 1/1 fino al 13/02/2004

DATI DERIVANTI DA VERBALE del 17/12/1991 protocollo n. MI0079352 in atti dal 13/02/2004 Repertorio n.: 41783 Rogante: ALBERTO GALLIZIA Sede: MILANO Registrazione: VERBALE ASSEMB. STRAORDINARIA (PREALLINEAMENTO) (n. 1936.1/1991)

Visura storica per immobile

Situazione degli atti informatizzati dall'impianto meccanografico al 22/11/2021

Situazione degli intestati relativa ad atto del 19/06/1985 (antecedente all'impianto meccanografico)

N.	DATI ANAGRAFICI	CODICE FISCALE	DIRITTI E ONERI REALI
1	MONEDIL SPA con sede in MILANO		(1) Proprieta` fino al 17/12/1991
DATI DERIVANTI DA	del 19/06/1985 Voltura in atti dal 21/09/1988 Repertorio n.: 149267 Rogante: GAZZANIGA Sede: MILANO Registrazione: UR Sede: MILANO n: 14977 del 09/07/1985 (n. 117036/1985)		

Situazione degli intestati dall'impianto meccanografico

N.	DATI ANAGRAFICI	CODICE FISCALE	DIRITTI E ONERI REALI
1	IMMOBILIARE MAONA- S.P.A. con sede in MILANO		fino al 19/06/1985
DATI DERIVANTI DA	Impianto meccanografico del 30/06/1987		

Unità immobiliari n. 1 Tributi erariali: Euro 0,90

Visura telematica

* Codice Fiscale Validato in Anagrafe Tributaria