

Dichiarazione protocollo n. 000014061 del 21/01/2003

**Agenzia del Territorio
CATASTO FABBRICATI
Ufficio Provinciale di
Alessandria**

Planimetria di u.i.u. in Comune di Isola Sant'antonio

Via Bianchi Virgilio

civ. 13

Identificativi Catastali:

Sezione:

Foglio: 20

Particella: 77

Subalterno: 1

Compilata da:
Ferrari Dante


Iscritto all'albo:
Geometri

Prov. Alessandria


N. 658

Scheda n. 1

Scala 1:200

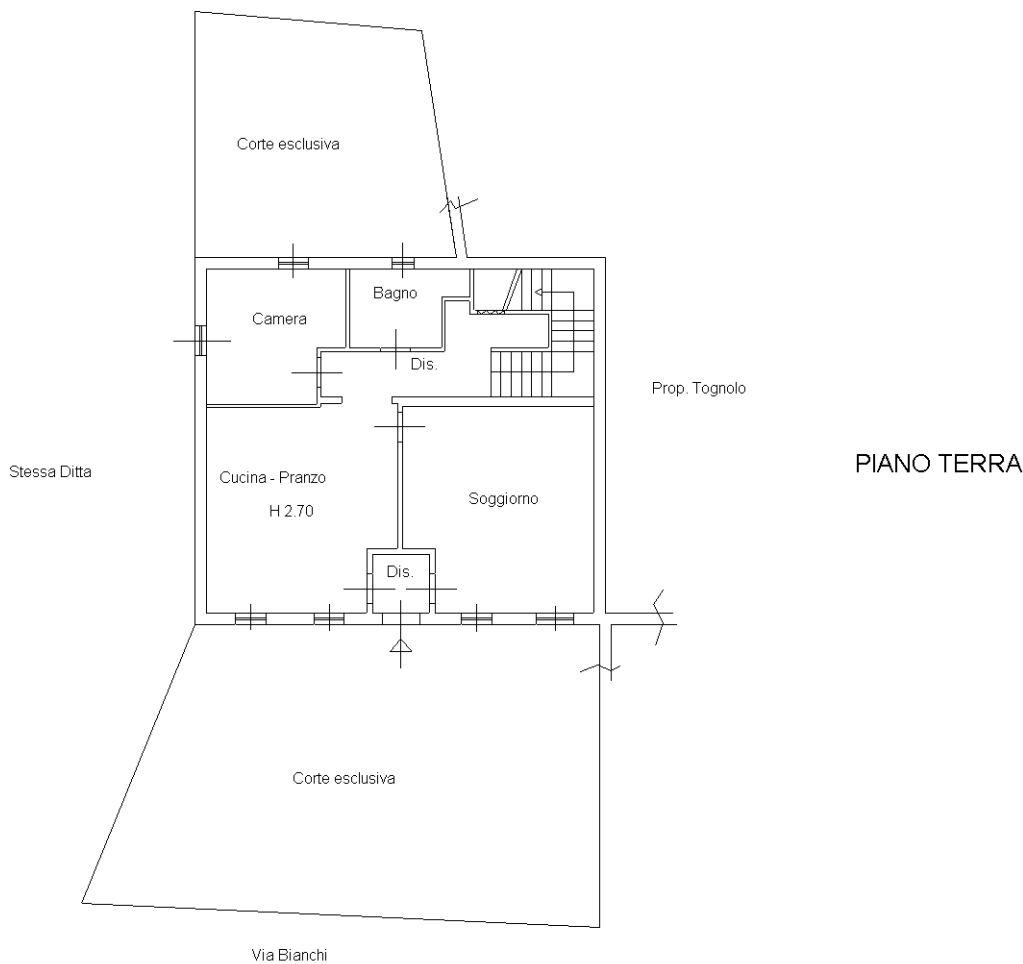

PIANO TERRA

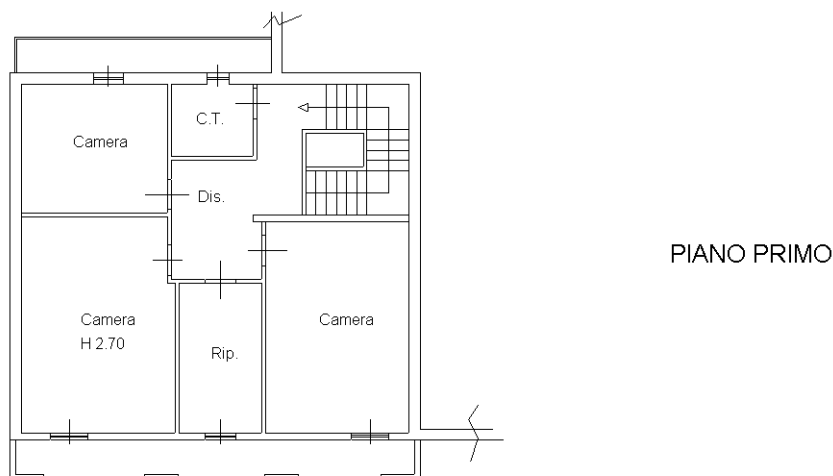

PIANO PRIMO

Ultima planimetria in atti