

**Agenzia del Territorio
CATASTO FABBRICATI
Ufficio Provinciale di
Milano**

Dichiarazione protocollo n. MI0332117 del 23/05/2006

Planimetria di u.i.u. in Comune di Agrate Brianza

Via Esculapio

civ. 12

Identificativi Catastali:

Sezione:

Foglio: 40

Particella: 7

Subalterno:

Compilata da:
Passoni Carlo


Iscritto all'albo:
Architetti

Prov. Milano

N. 235

Scheda n. 1

Scala 1:200

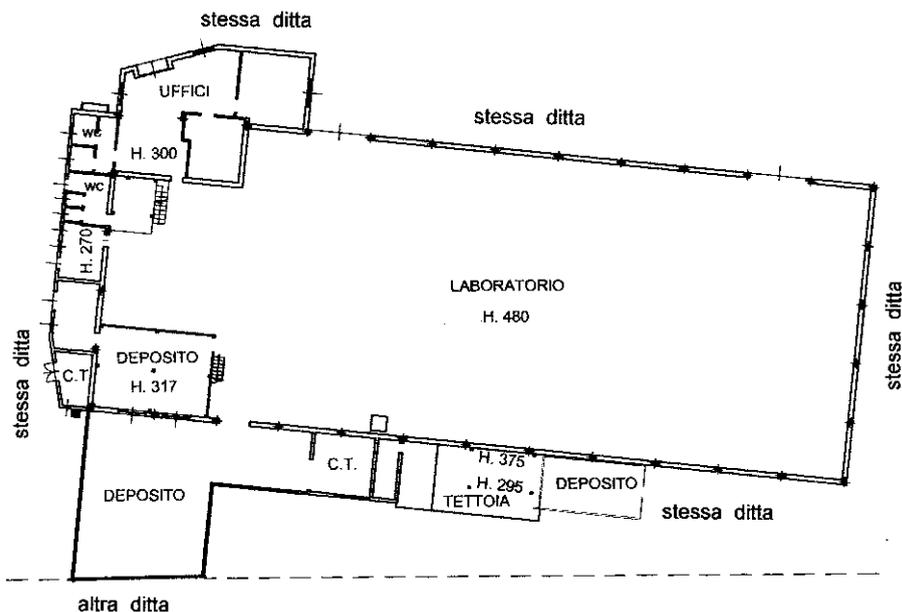

**PIANO TERRA
SCALA 1:500**

Ultima planimetria in atti