

**Agenzia del Territorio
CATASTO FABBRICATI
Ufficio Provinciale di
Treviso**

Dichiarazione protocollo n. 492179 del 18/12/2002
Planimetria di u.i.u. in Comune di Casale Sul Sile
Via Roma civ.


Identificativi Catastali:
Sezione: C
Foglio: 9
Particella: 198
Subalterno: 37

Compilata da:
Cester Loris
Iscritto all'albo:
Geometri
Prov. Treviso N. 2263

Scheda n. 1 Scala 1:200

Piano Interrato

H=2.75

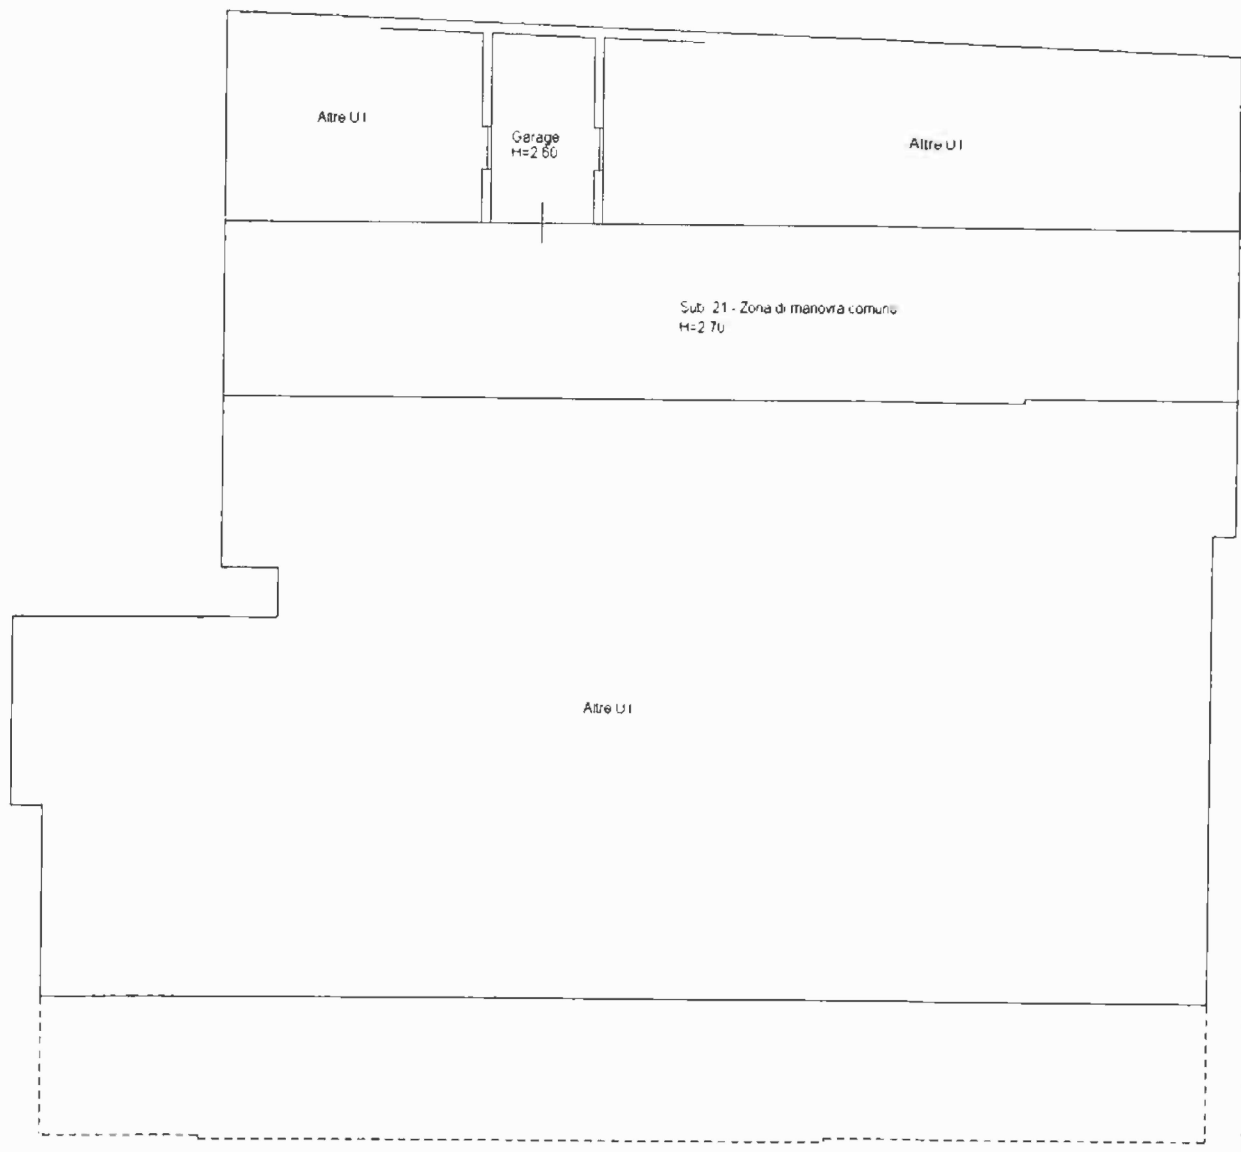

Catasto dei Fabbricati - Situazione al 24/10/2018 - Comune di CASALE SUI, SILE(B879) - < Sezione Urbana: C Foglio: 9 Particella: 198 - Subalterno 37
VIA ROMA piano: S1;

