Data presentazione: 19/11/1996 - Data: 03/11/2022 - n. T42164 - Richiedente: GNNMRS88P41G273P

MODULARIO
F. rig. rend. 497

MINISTERO DELLE FINANZE
DIPARTIMENTO DEL TERRITORIO

CATASTO EDILIZIO URBANO (RDL 13-4-1939, n. 652)

MOD. BN (CEU)
LIRE 500

Planimetria di u.i.u. in Comune di BOLOGNETTA via CD. DAGARIATO civ. —

UFFICIO TECNICO ERARIALE
PALERMO
038402 19.NOV96

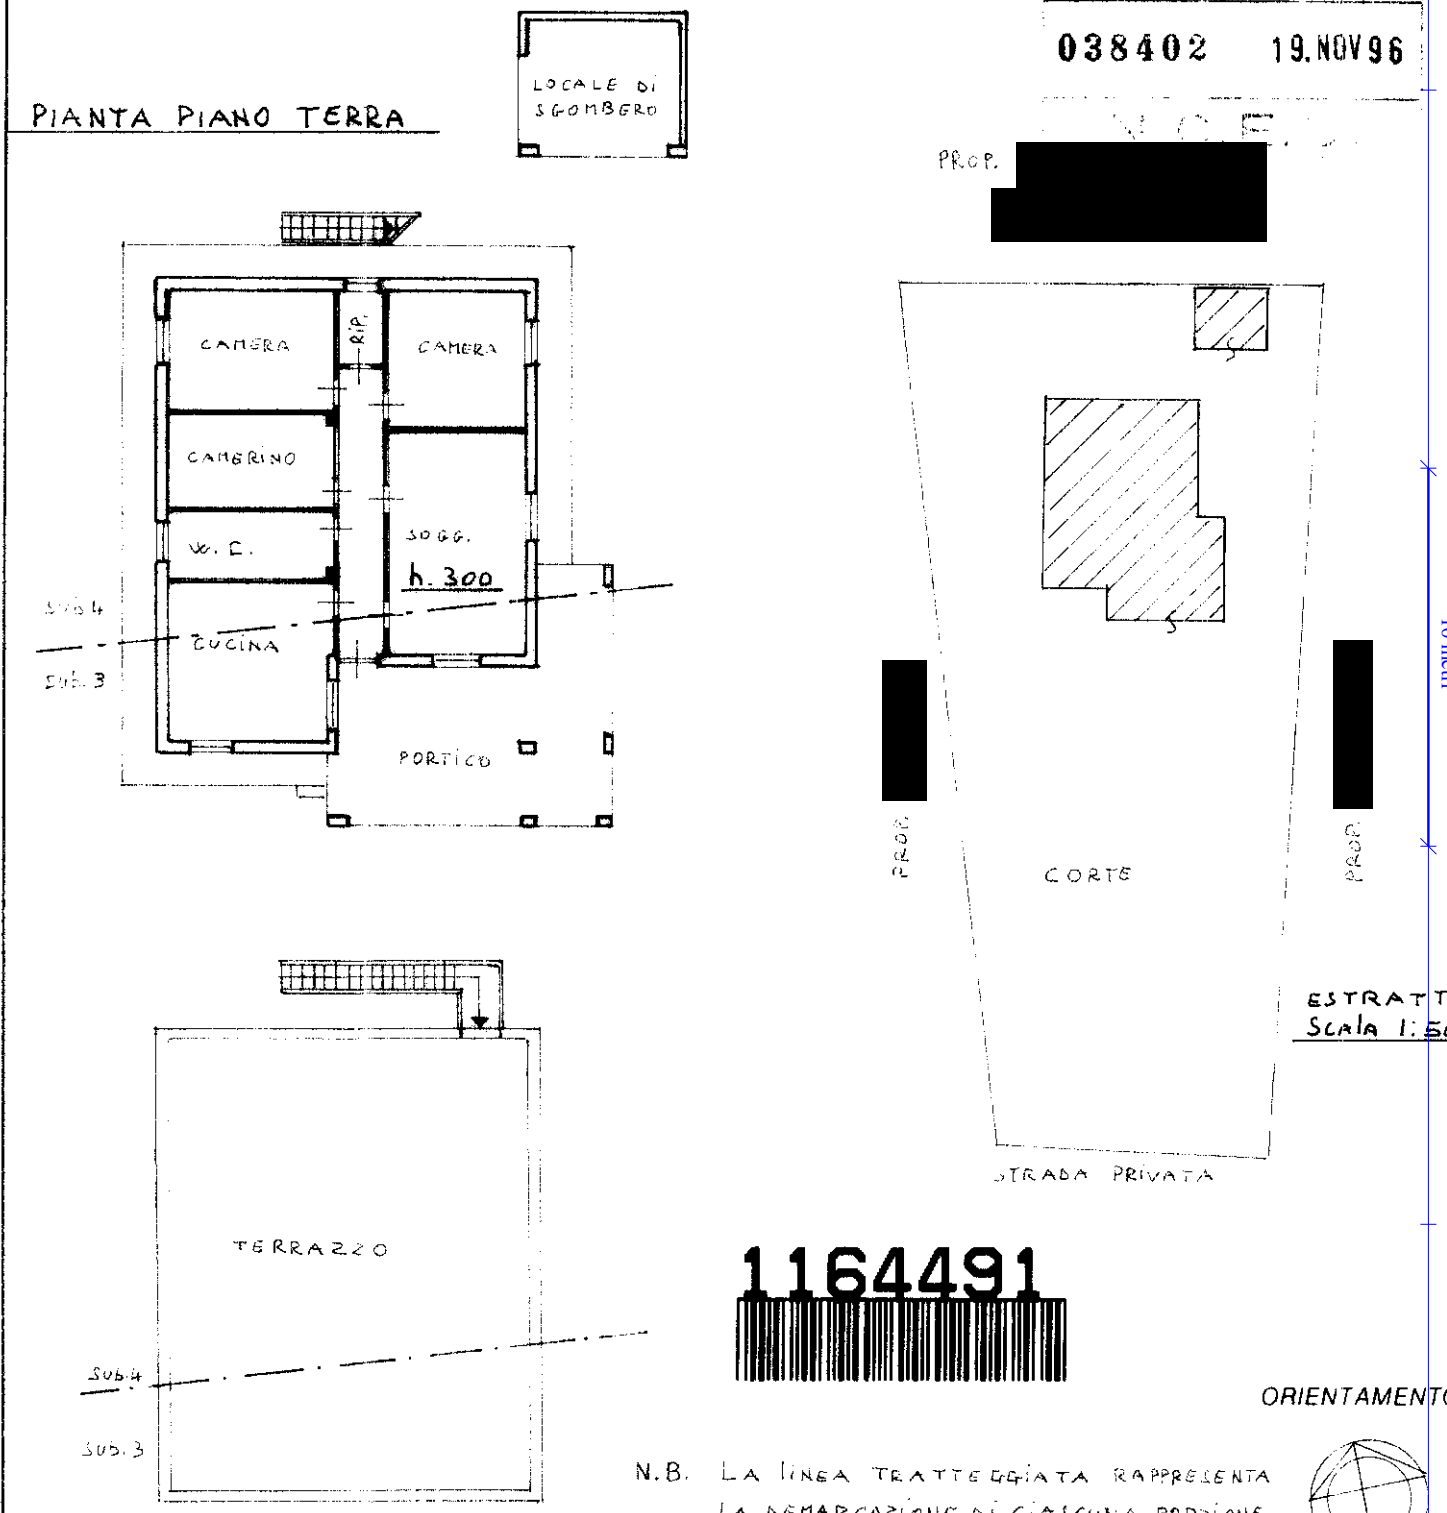

1164491

N.B. LA LINEA TRATTEGGIATA RAPPRESENTA LA DEMARCAZIONE DI CIASCUNA PORZIONE SU CUI GLI INTESTATI ESERCITANO I LORO DIRITTI REALI DI GODIMENTO.

Dichiarazione di N.C. ☐
Denuncia di variazione ☒
Ultima planimetria in atti

Compilata dal ARCH. RUSSO ROBERTO
Titolo, cognome e nome
iscritto all'albo degli ARCHITETTI
della provincia di PALERMO n. 2177
data Firma

RISERVATO ALL'UFFICIO

Identificativi catastali:
F. 4
n. 634 sub. 3
634 4

Data presentazione: 19/11/1996 - Data: 03/11/2022 - n. T42164 - Richiedente: GNNMRS88P41G273P
Totale schede: 1 - Formato di acquisizione: A4(210x297) - Formato stampa richiesto: A4(210x297)

Catasto dei Fabbricati - Situazione al 03/11/2022 - Comune di BOLOGNETTA (A946) - < Foglio 4 - Particella 634 - Subalterno 4 >
Firmato Da: ARUBAPEC S.P.A. NG CA 3 Serial#: 4ba0322a535ead3a539294b4c018a293
10 mm