

SCHEMA PLANIMETRICO
DISTRIBUZIONE SUBALTERNI


-  CIVILE ABITAZIONE
Fg.9 Mapp.682 sub.1
-  CORTE ESCLUSIVA
Fg.9 Mapp.684
-  CORTE ESCLUSIVA
Fg.9 Mapp.685



SCHEMA STATO ATTUALE DEI LUOGHI

RILEVATO IL 13/09/2023

scala 1:100


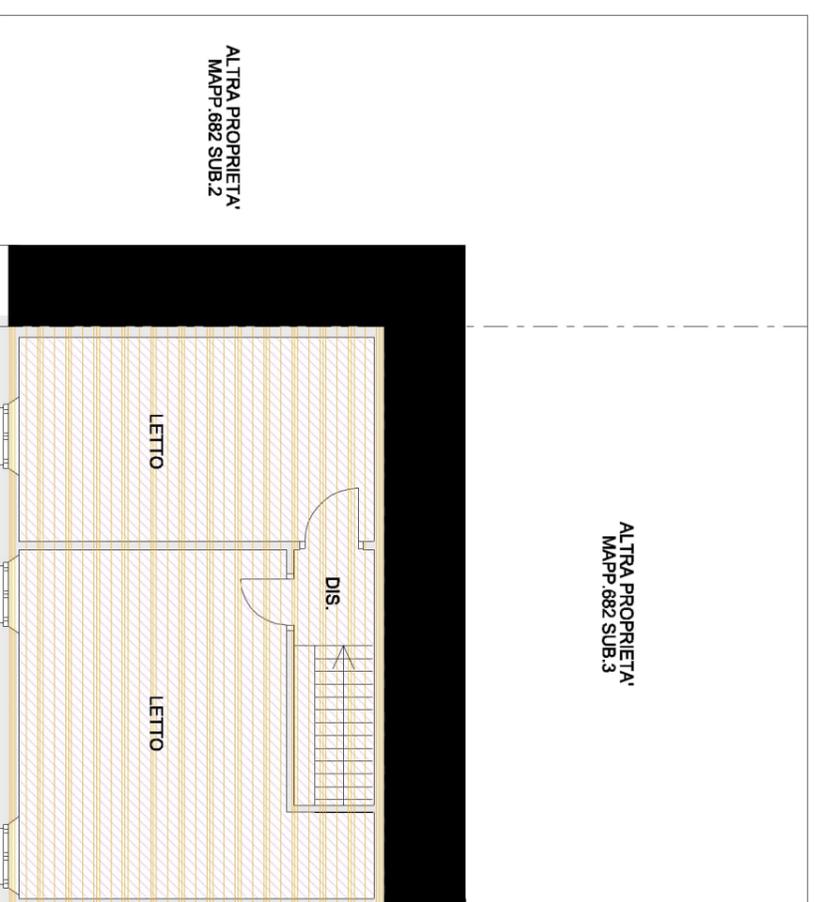


LOCALI NON ACCESSIBILI
PERICOLANTI/PARZIALMENTE CROLLATI


COMPARATIVO TRA STATO DEI LUOGHI E SCHEDA CATASTALE

RILEVATO IL 13/09/2023

scala 1:100

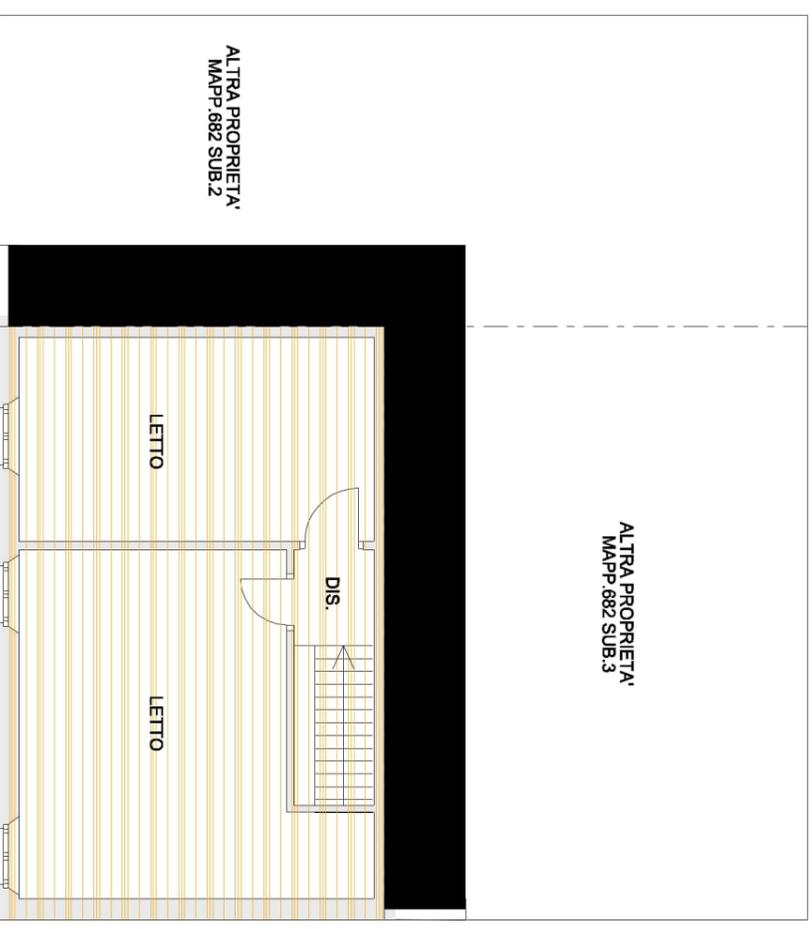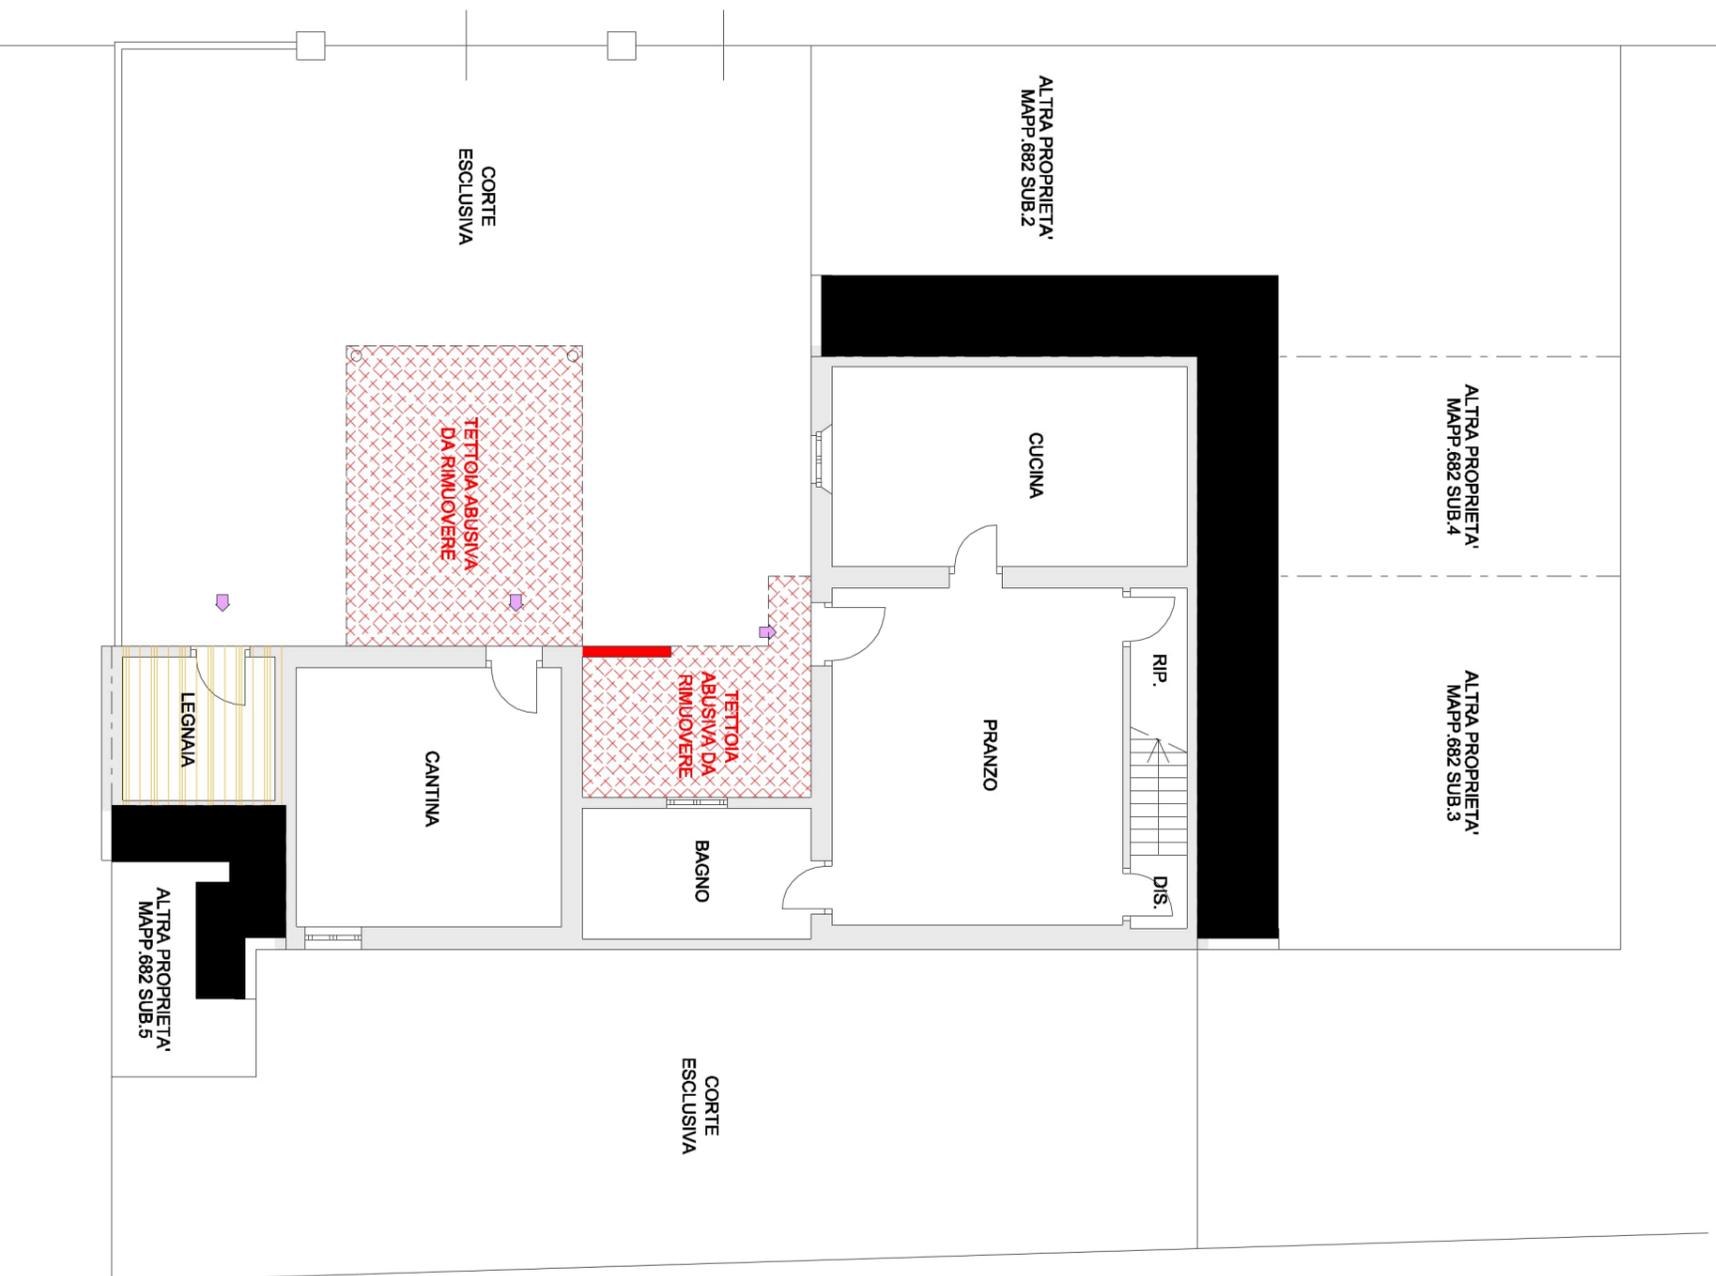

PIANO PRIMO



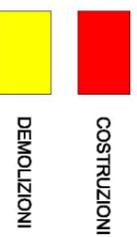


PIANO TERRA

COMPARATIVO TRA STATO DEI LUOGHI E TITOLI EDILIZI

RILEVATO IL 13/09/2023

scala 1:100

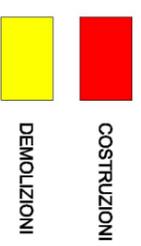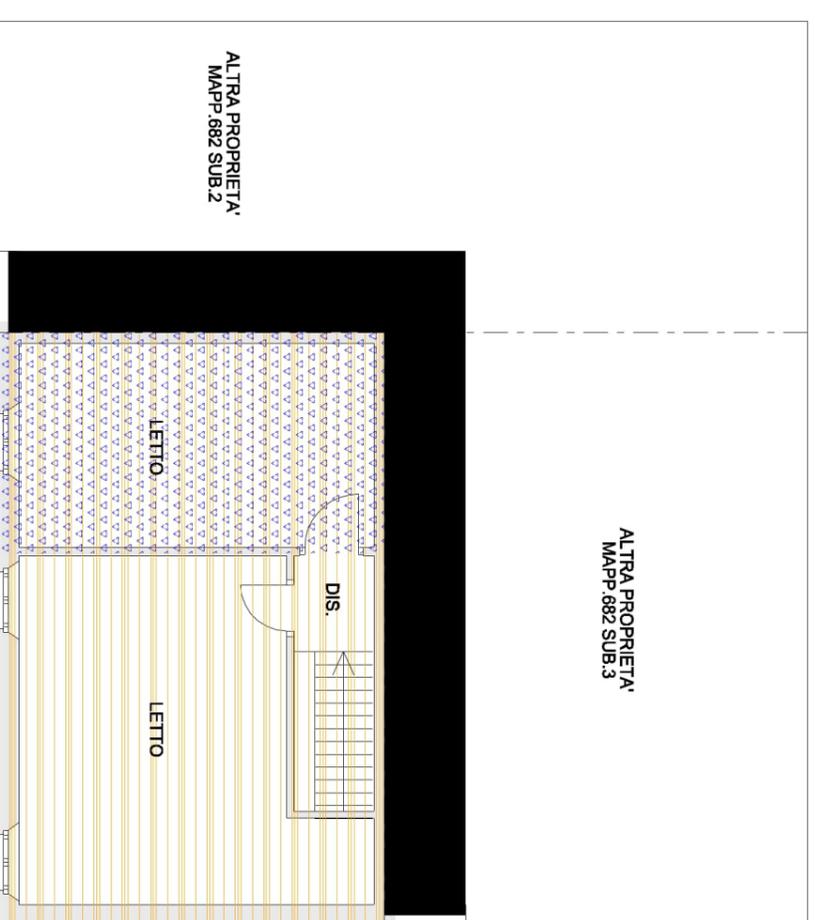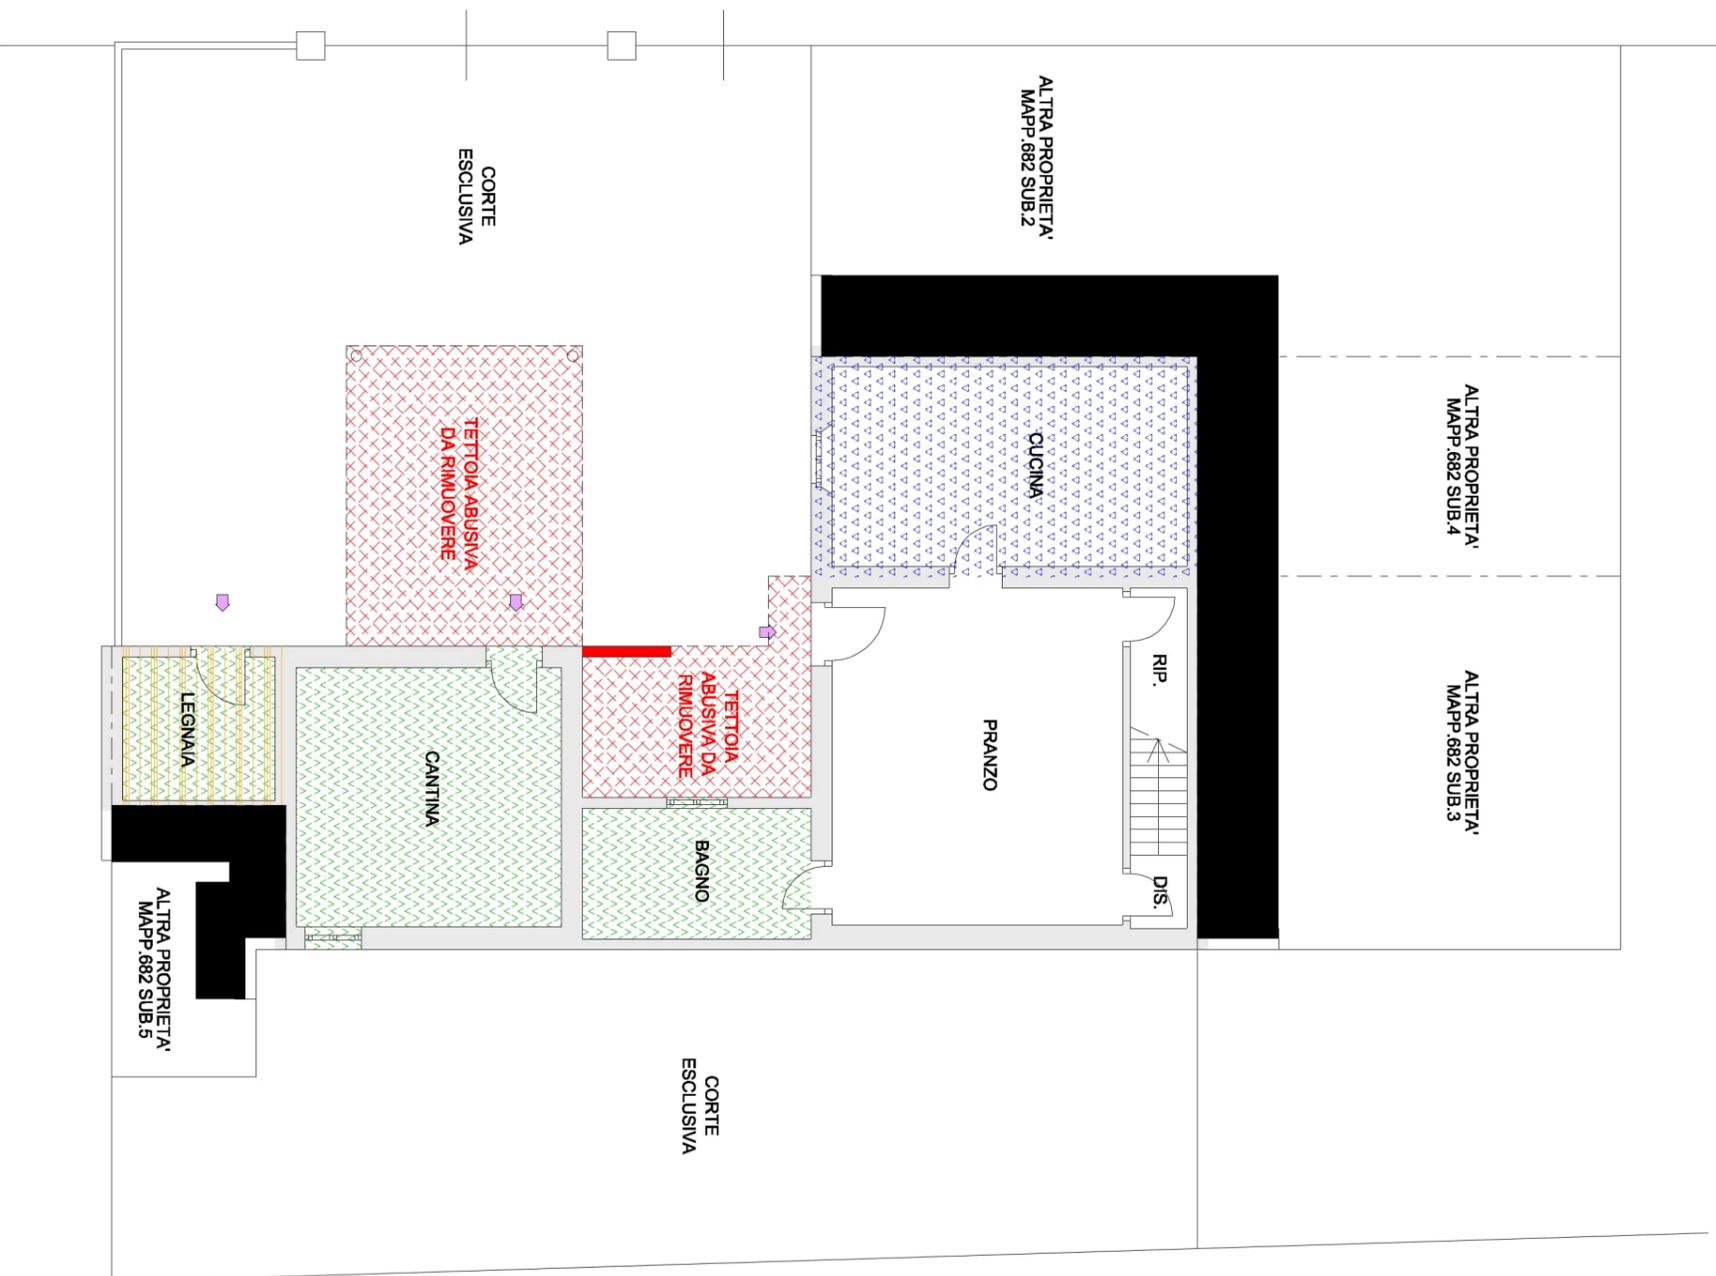

PIANO TERRA

PIANO PRIMO