



Piano Rialzato

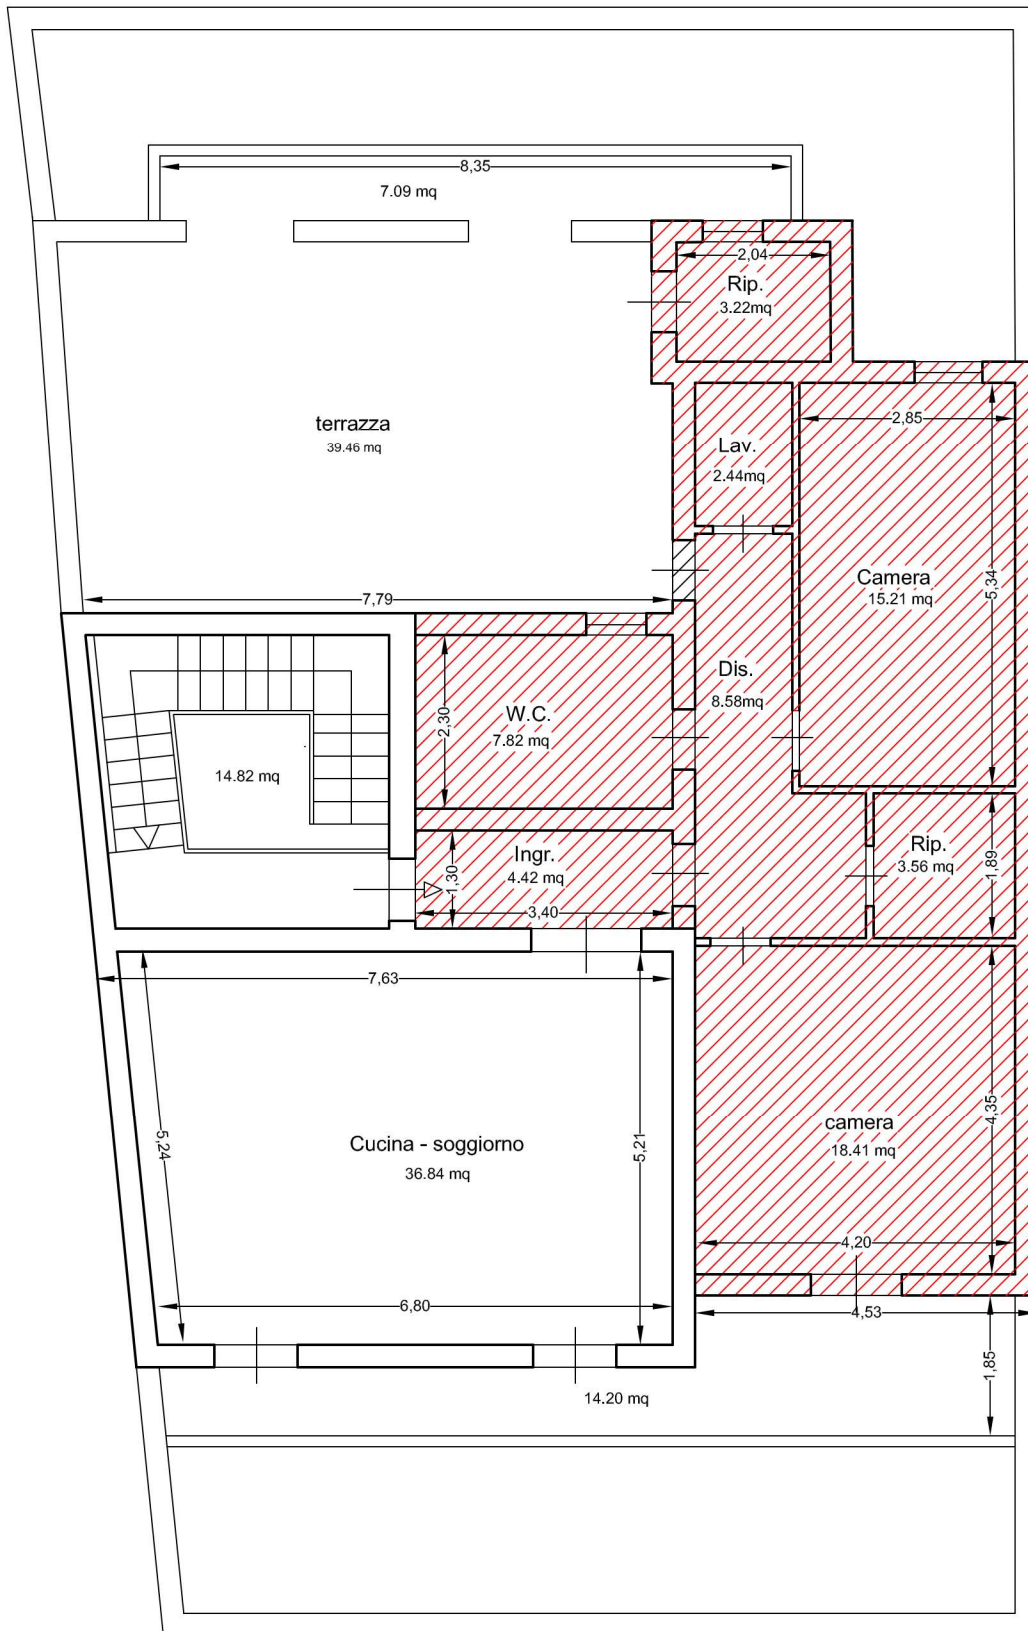

Piano Primo

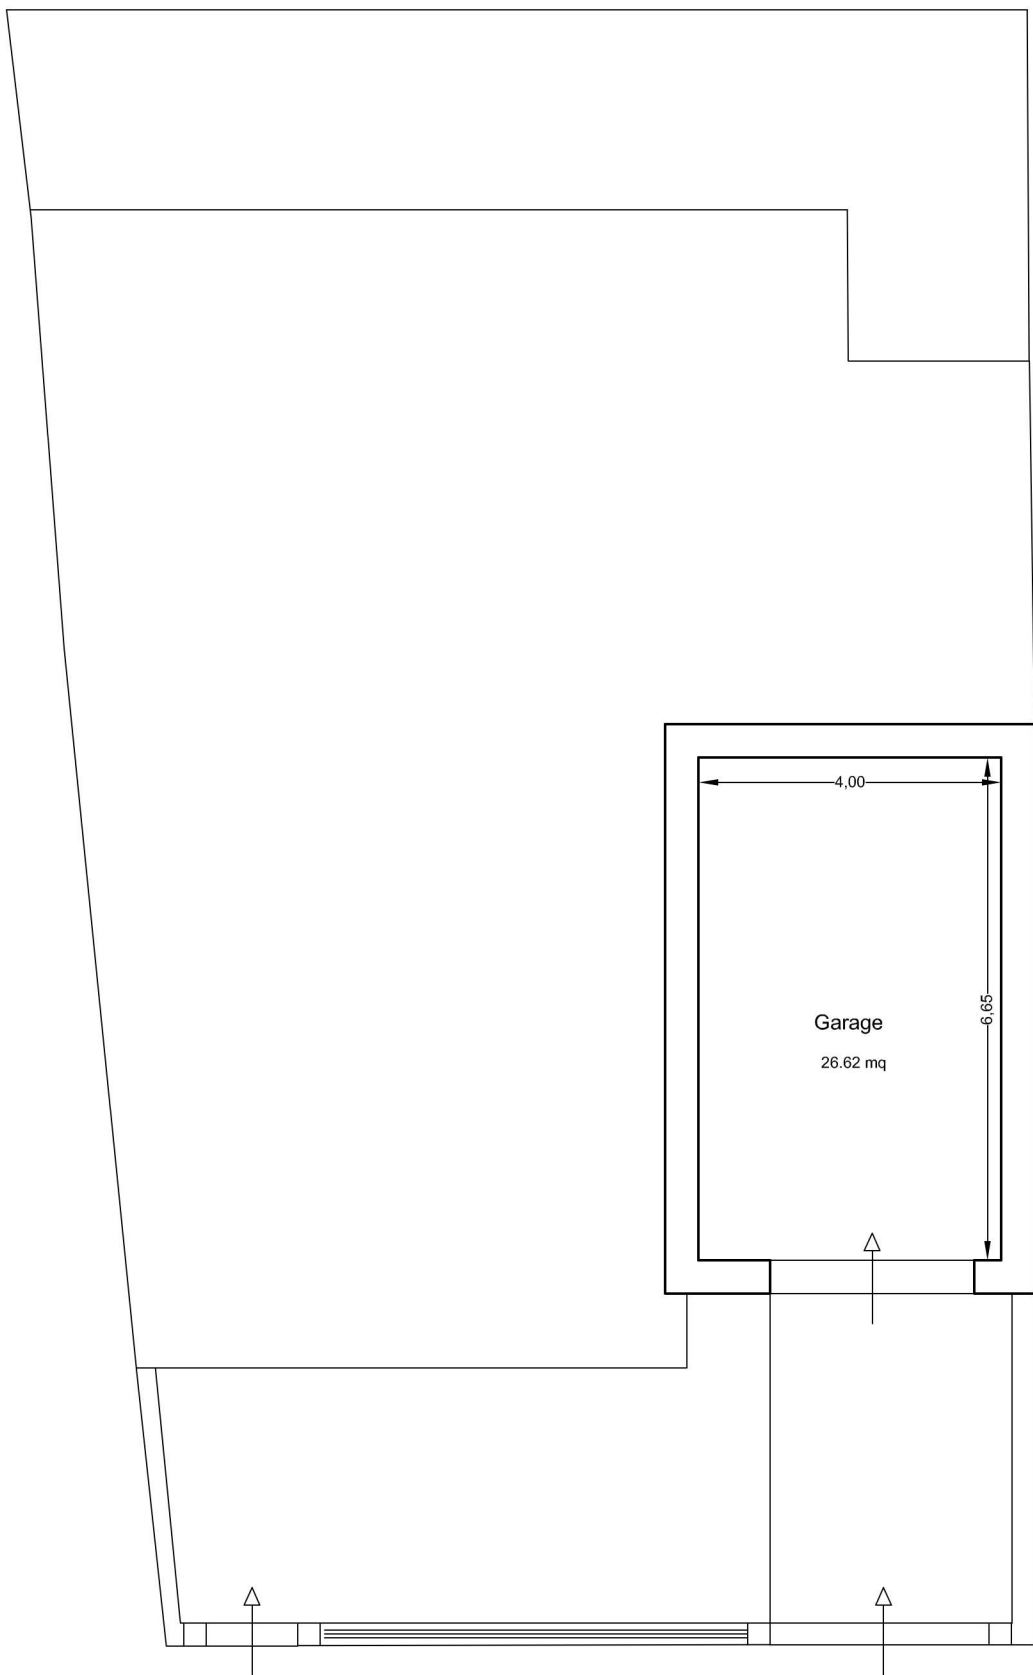

Piano Seminterrato