


RELAZIONE DI STIMA

CENTRO COMMERCIALE "Il Baricentro", SS. 100 BARI TARANTO KM 18
EDIFICIO CORPO C – SCALA B, CENTRALE


**ELABORATI GRAFICI DI RILIEVO DELLO STATO DEI
LUOGHI REDATTI DAL SOTTOSCRITTO PERITO**



A handwritten signature in black ink, appearing to be "M. Notaristefano", written over a horizontal line.

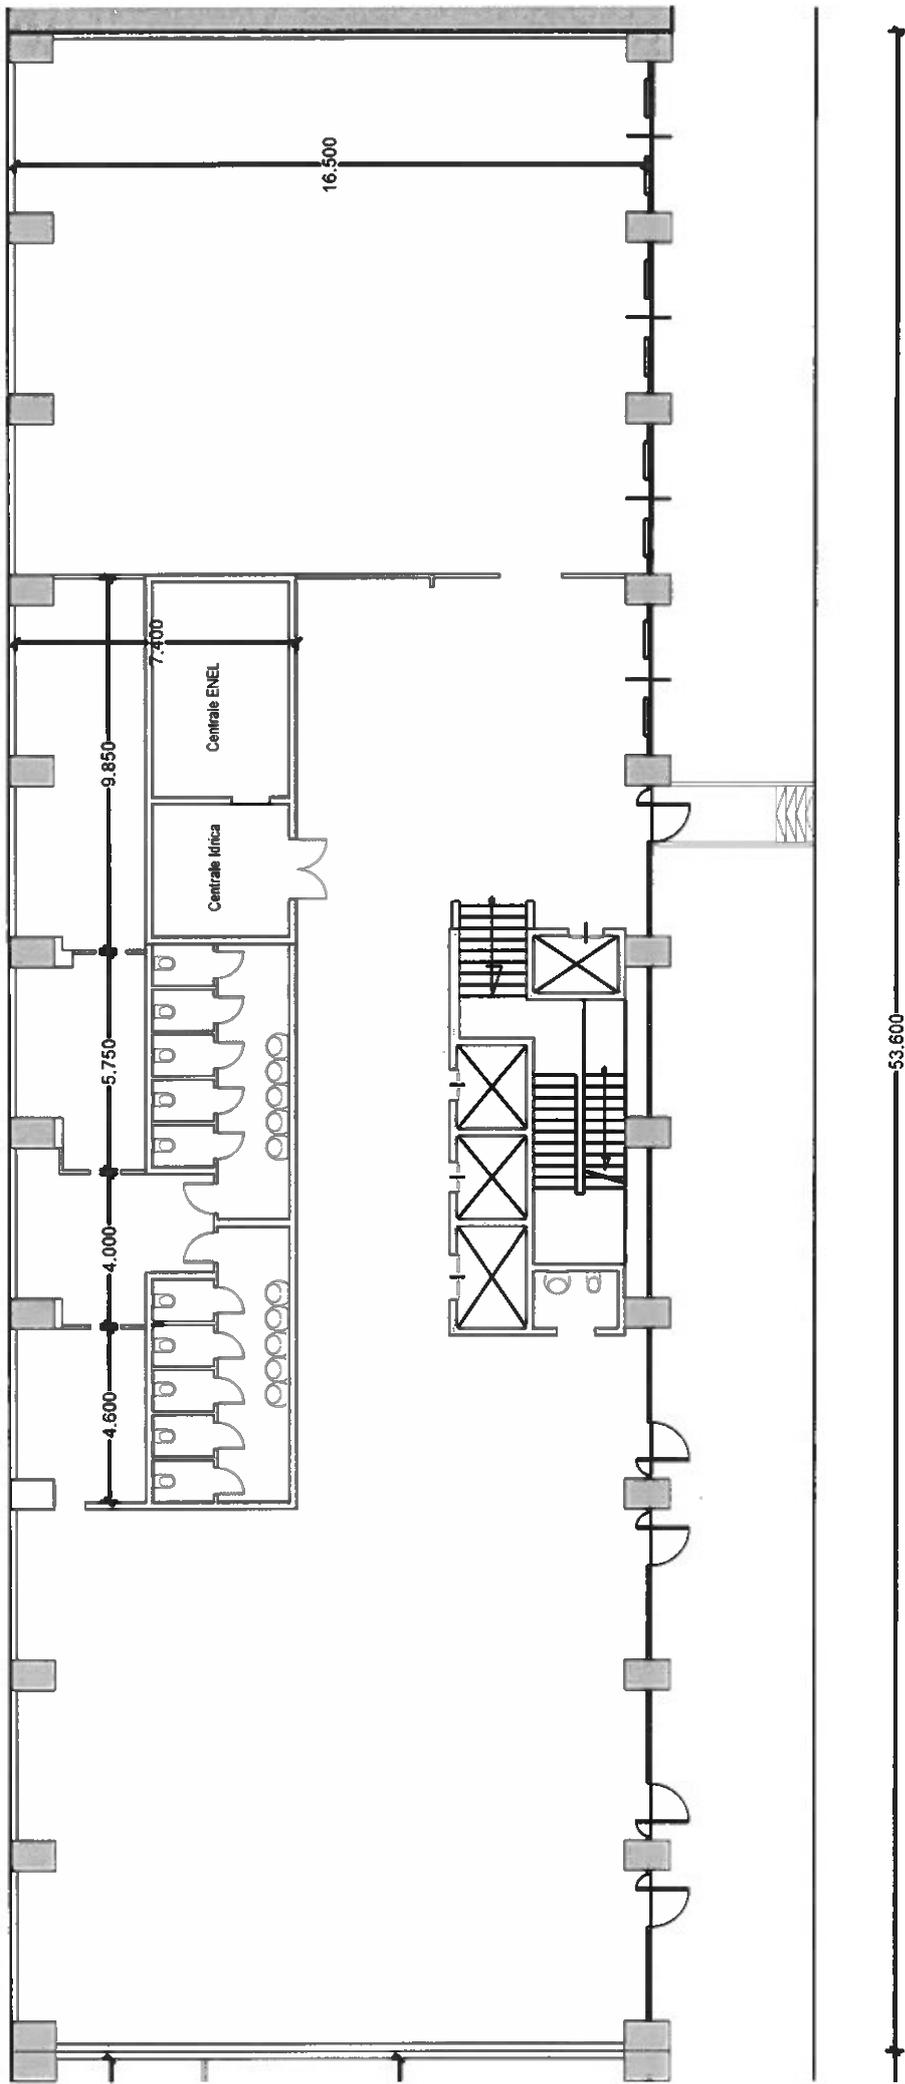


Piano TERRA *[Signature]*

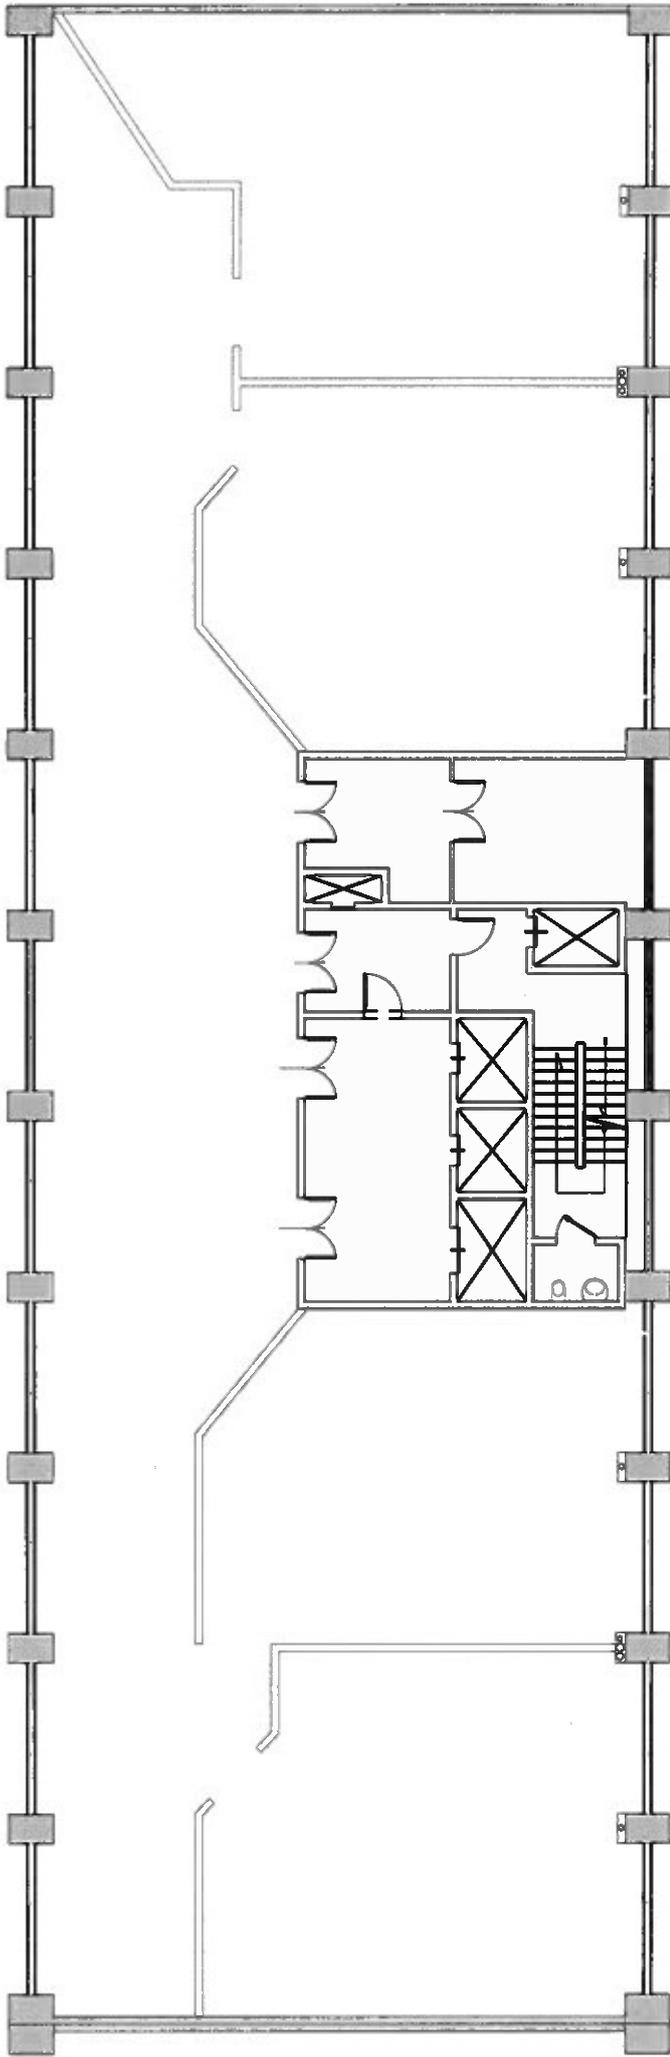


Piano Primo



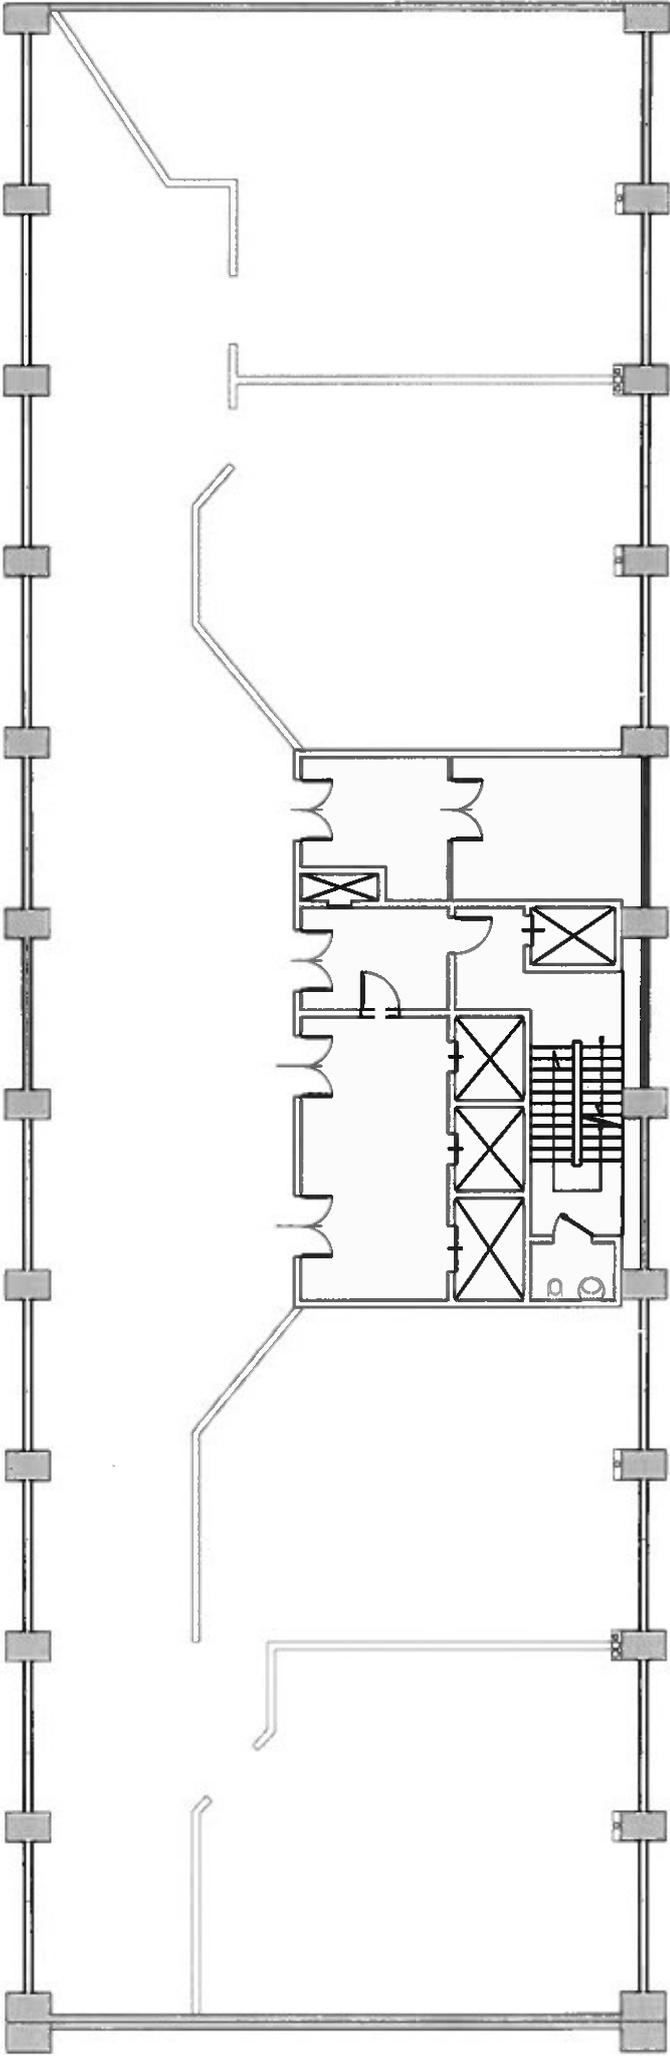


Piano Secondo

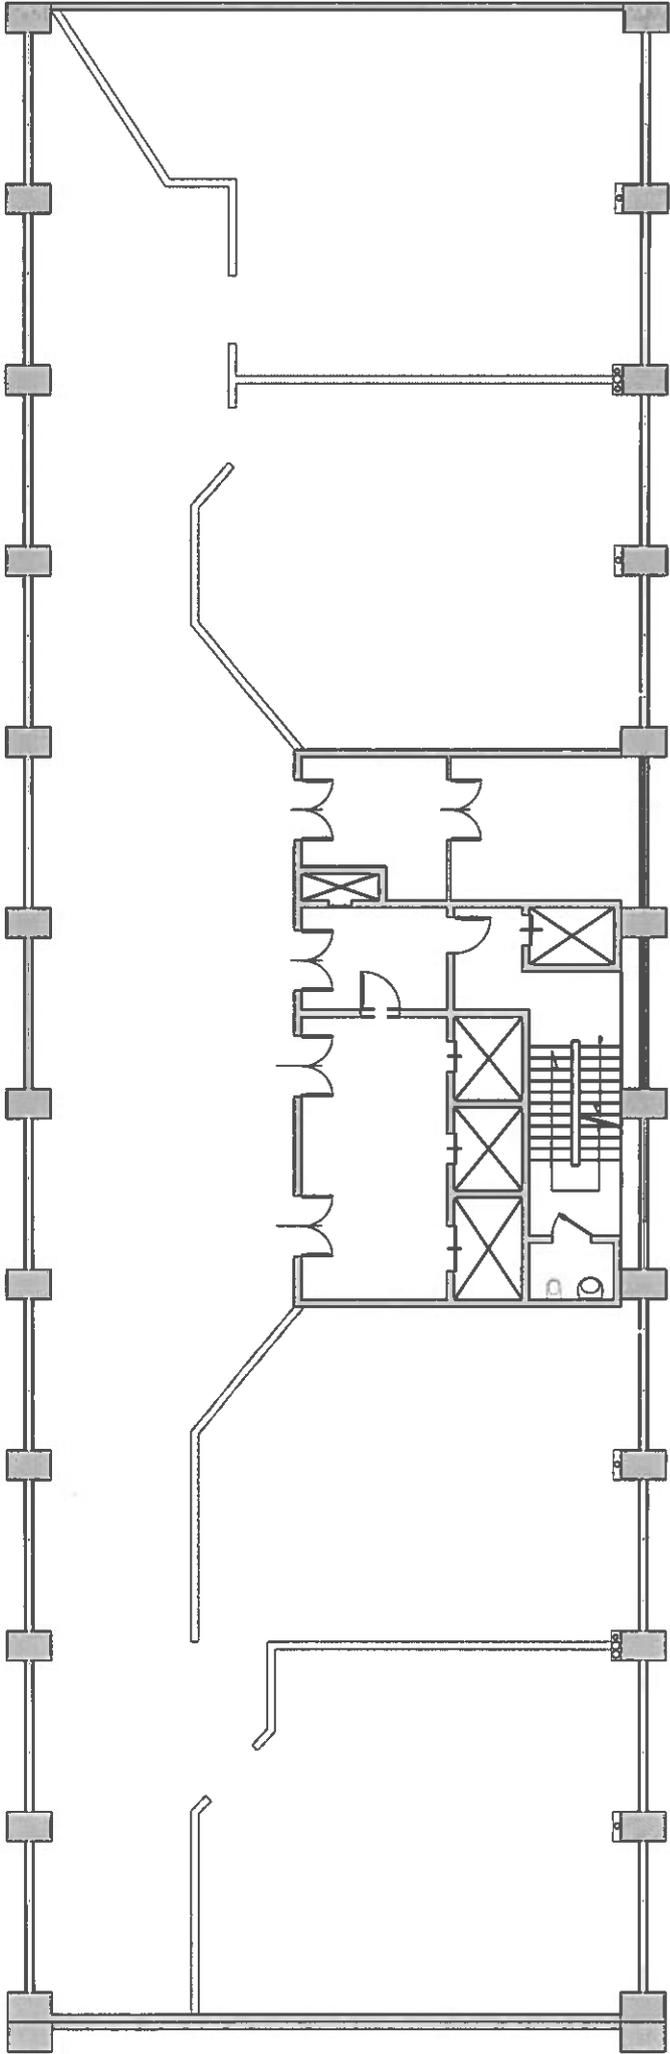


Piano Terzo



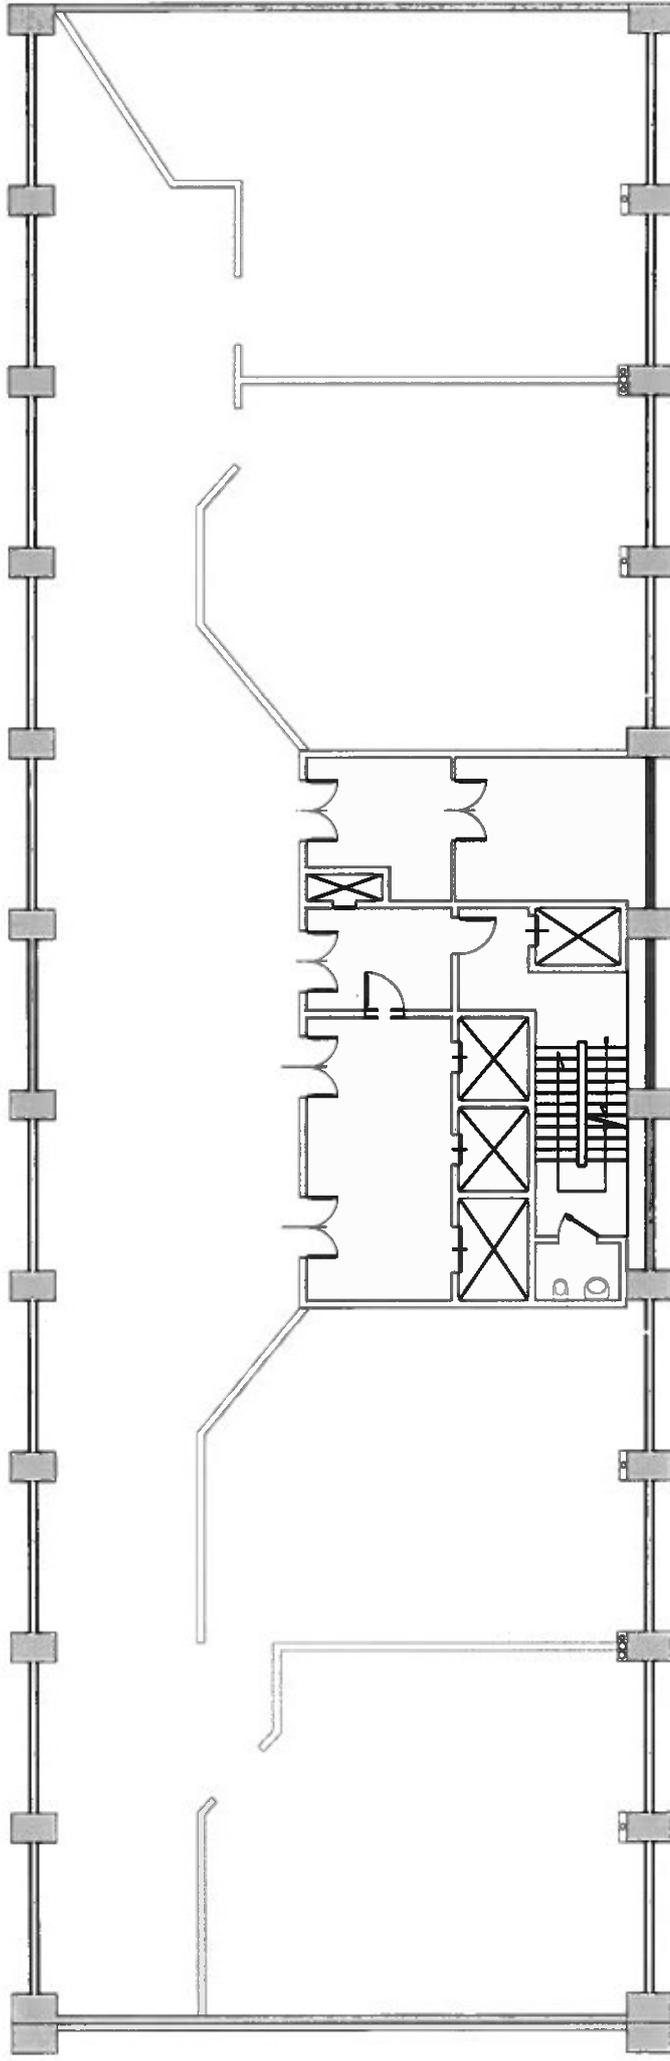


Piano Quarto



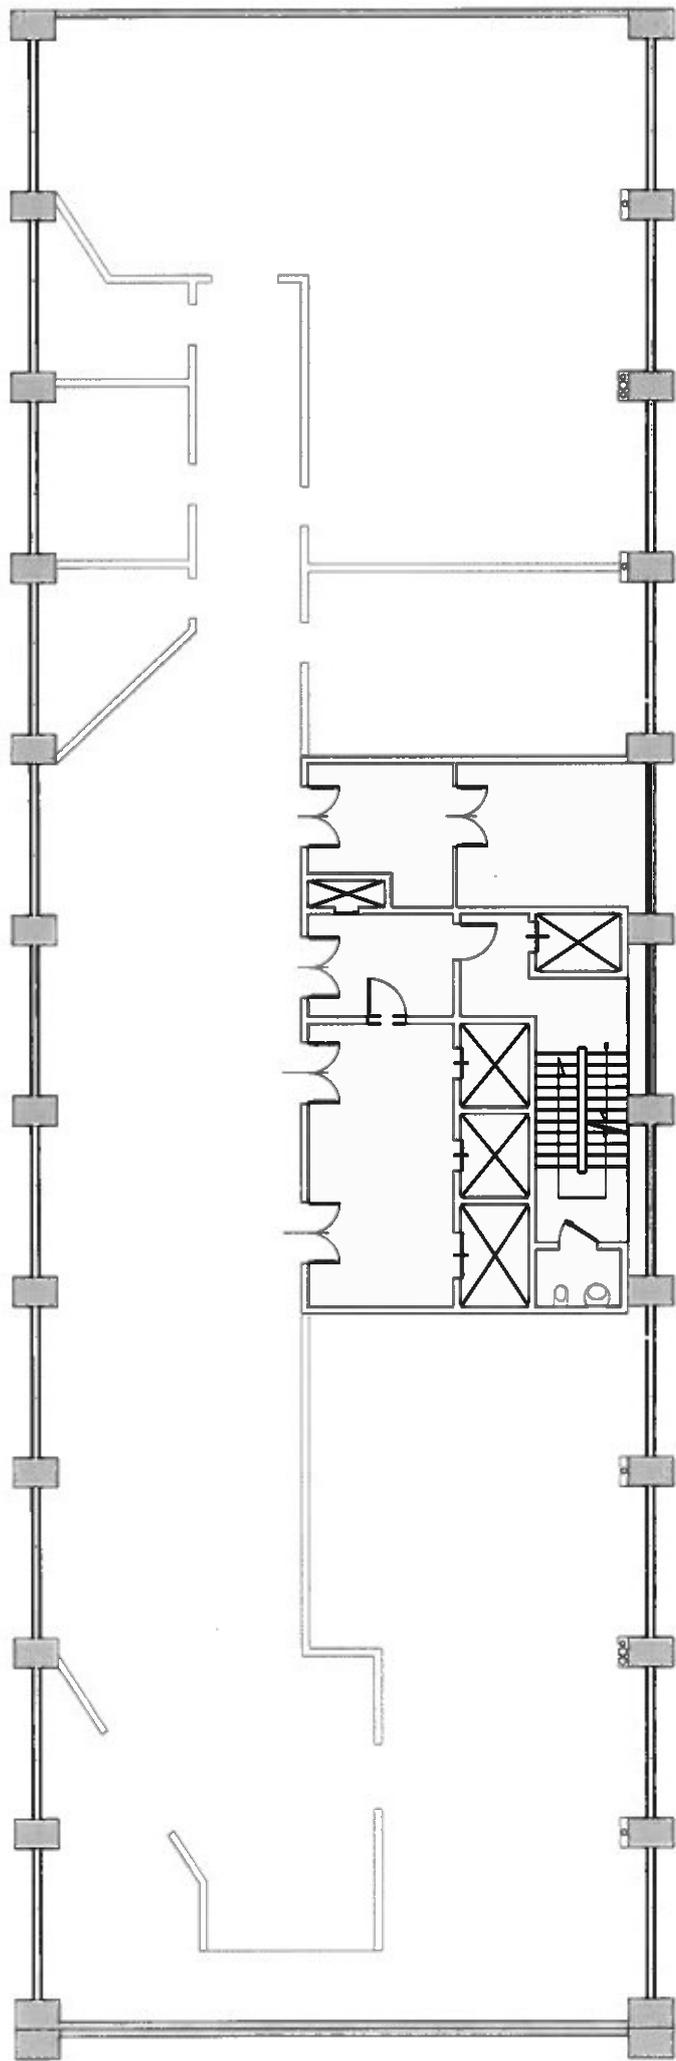


Piano Quinto



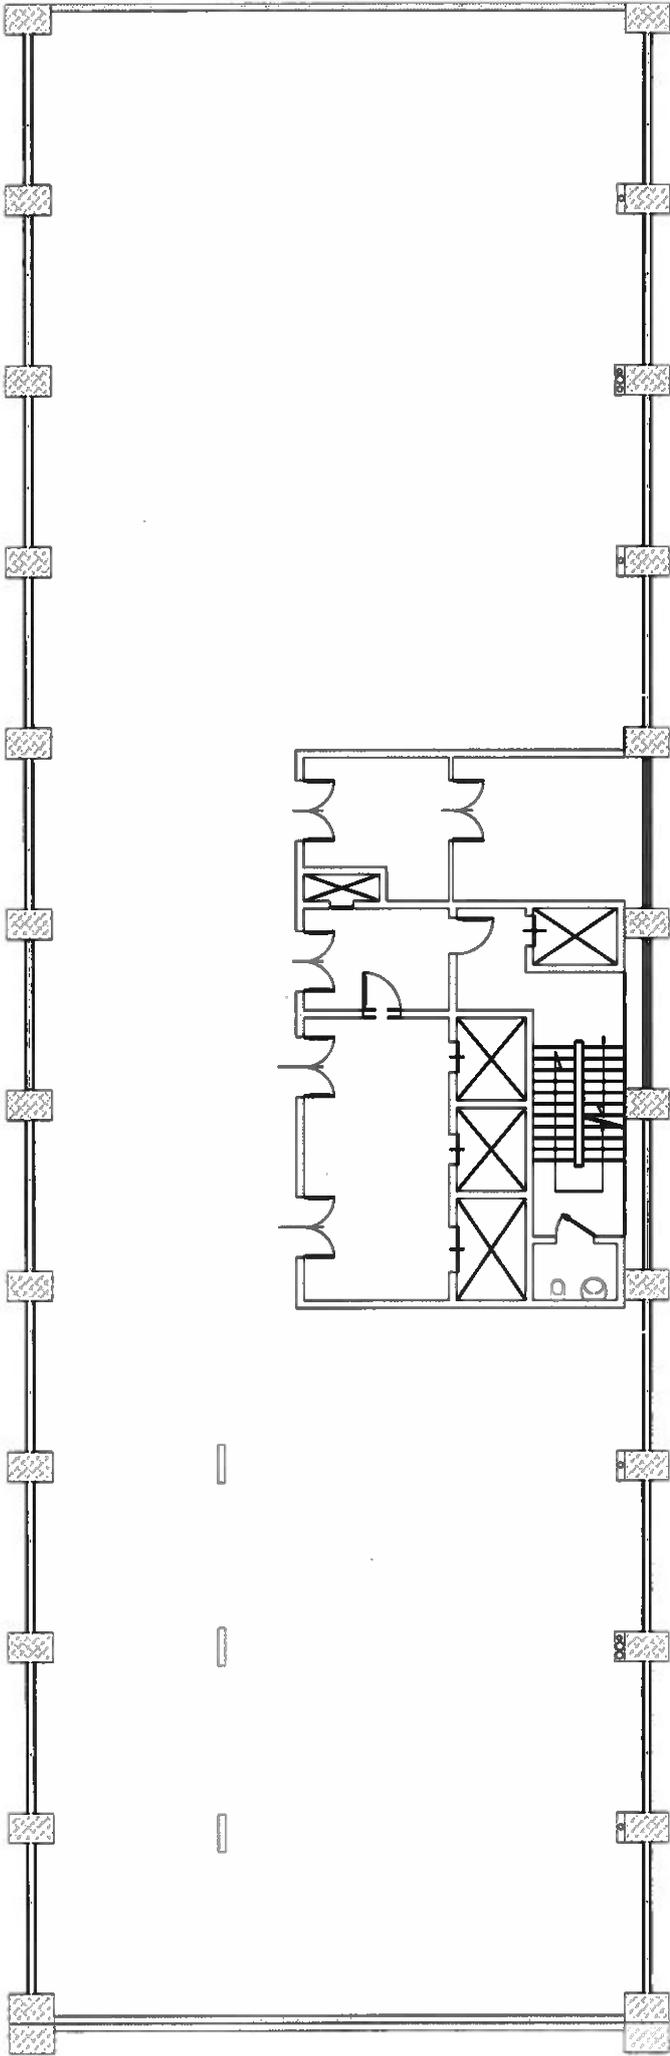


Piano Sesto



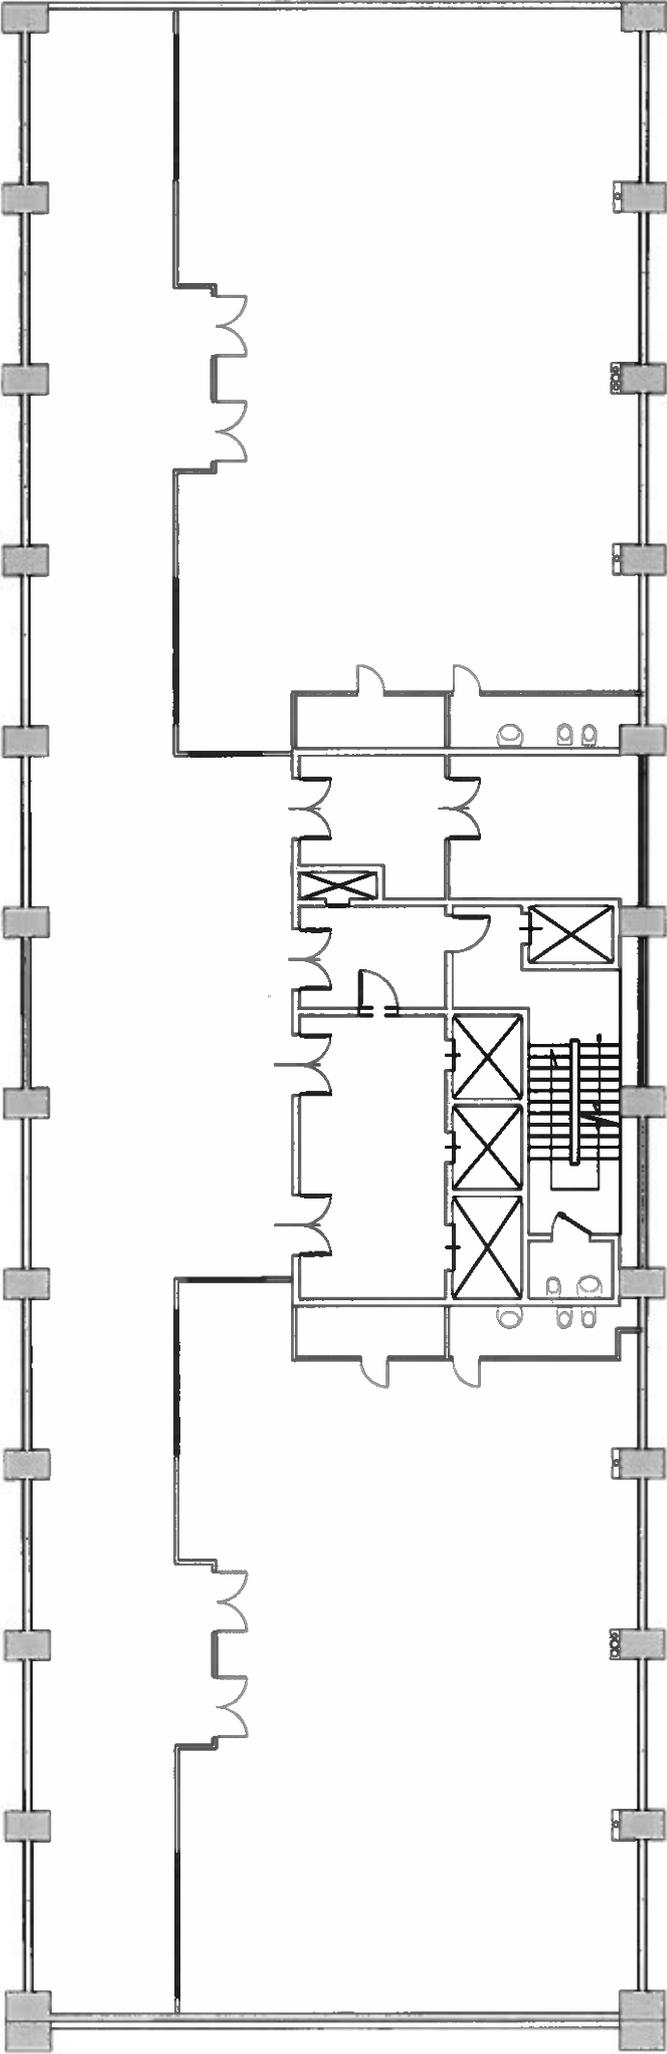


Piano Settimo



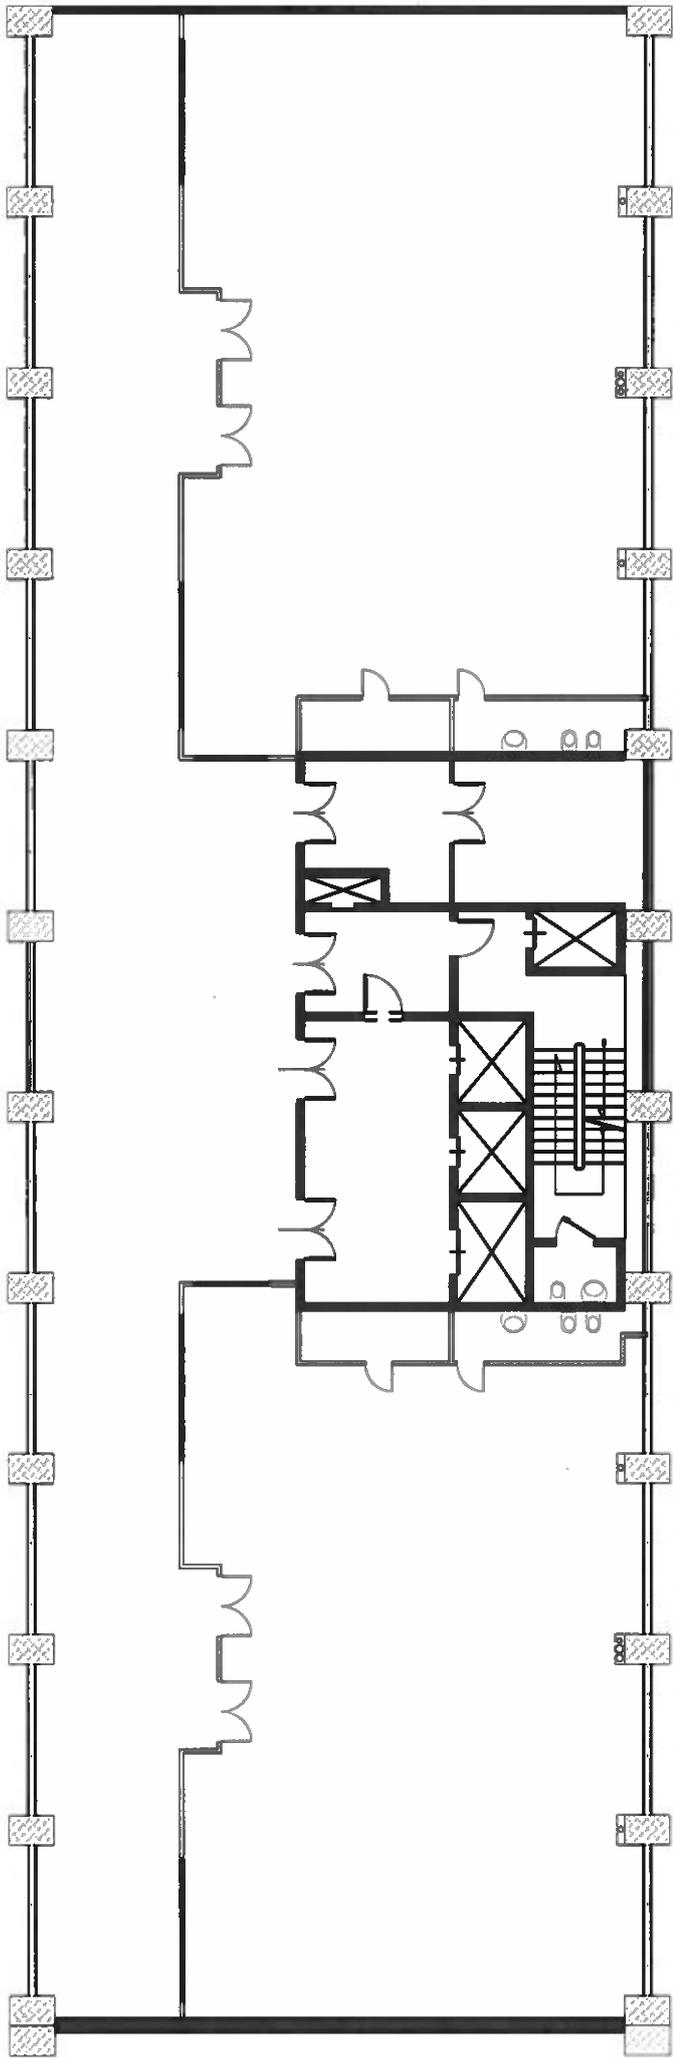


Piano Ottavo

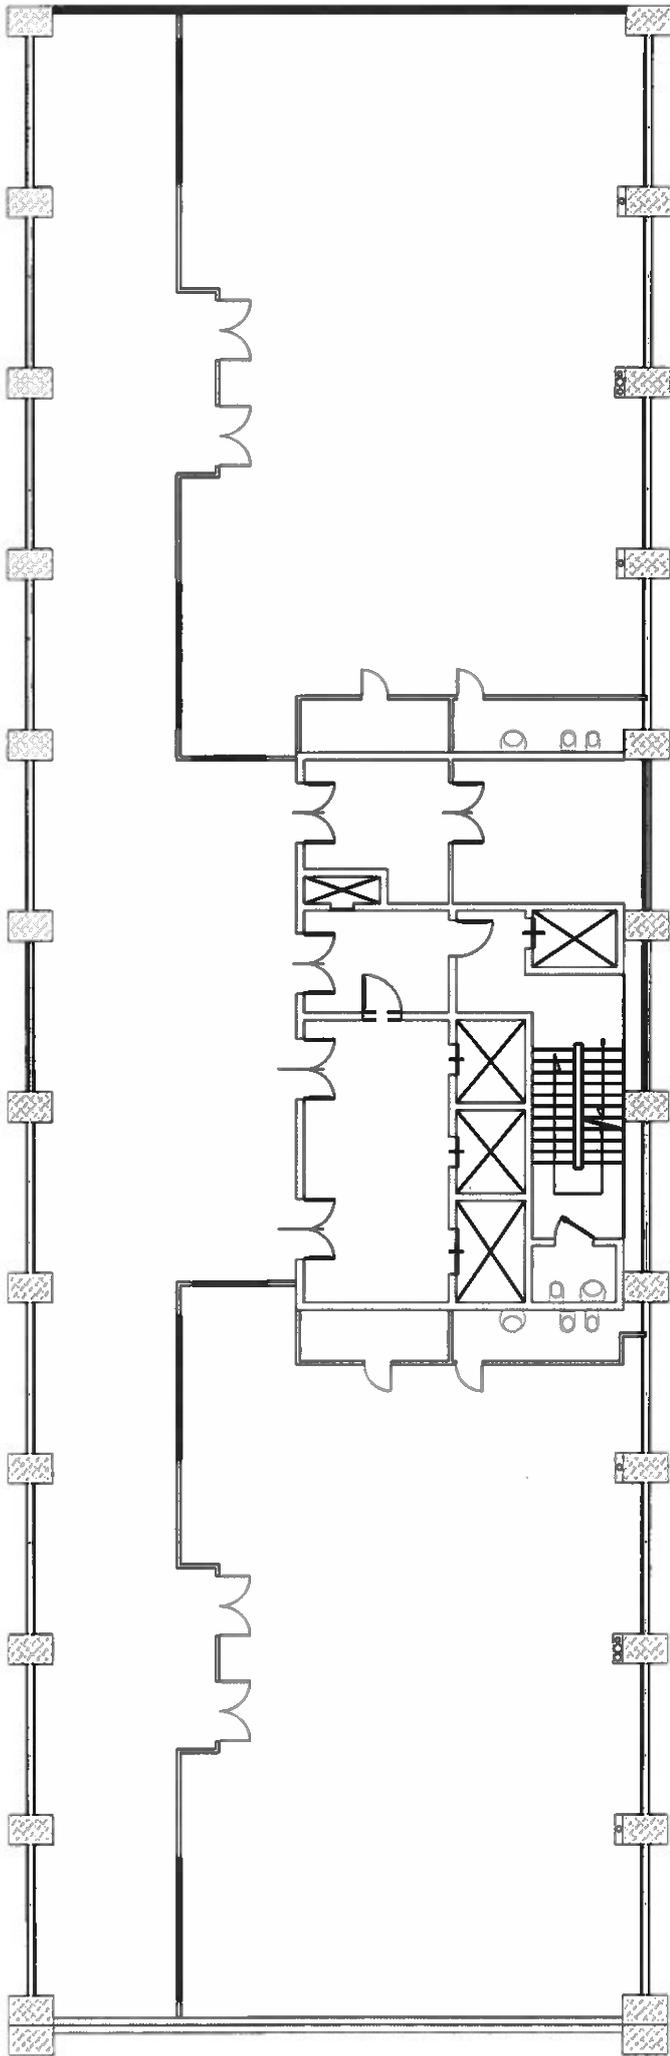


Piano Nono



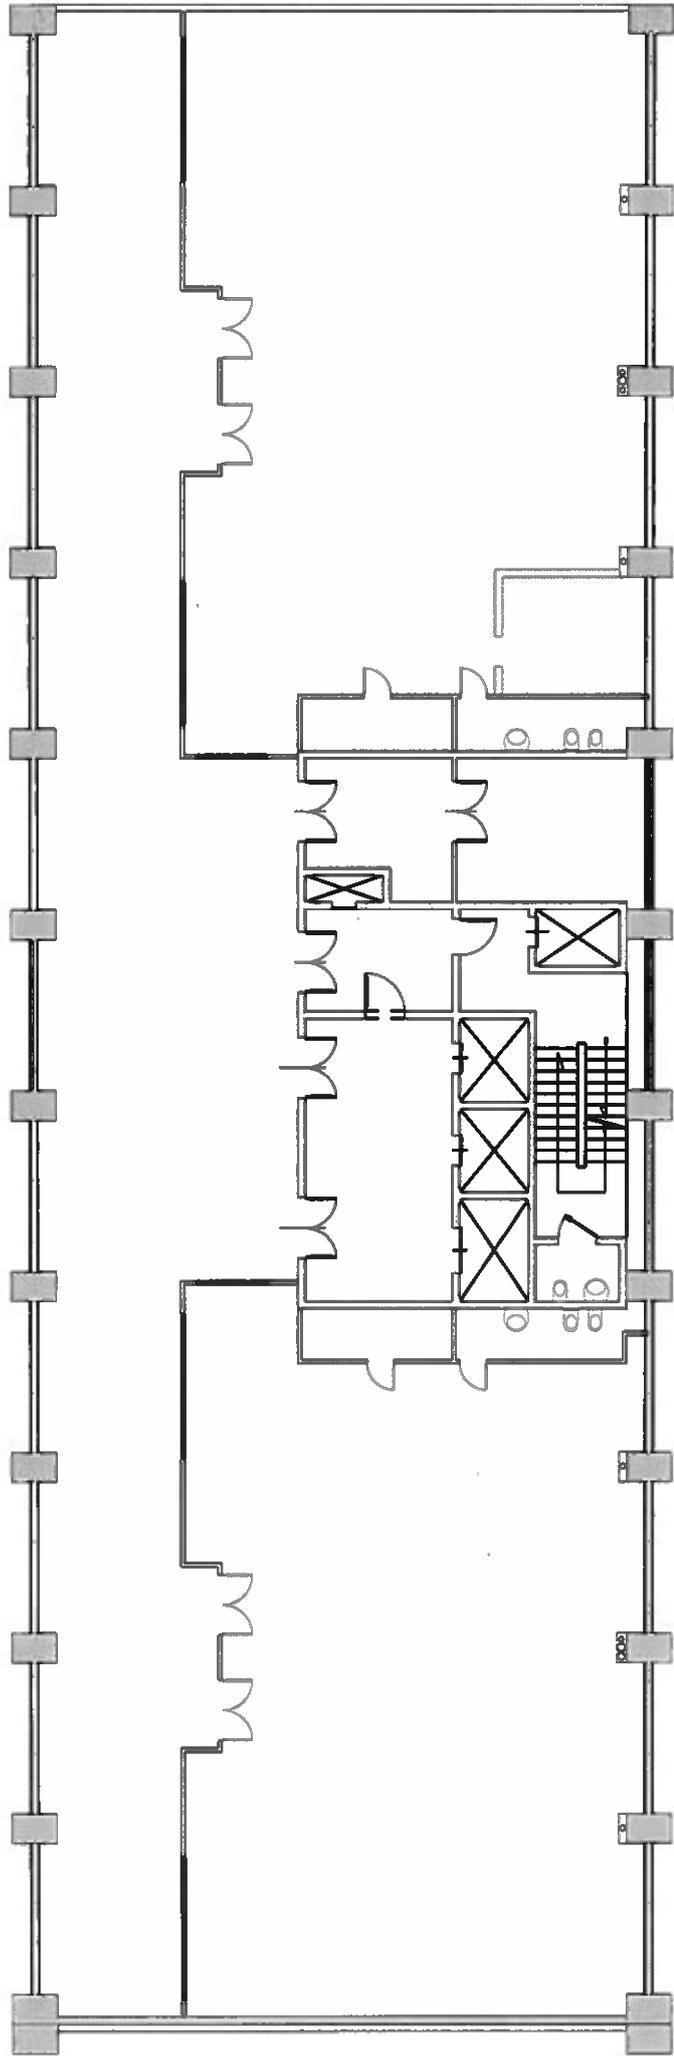


Piano Decimo



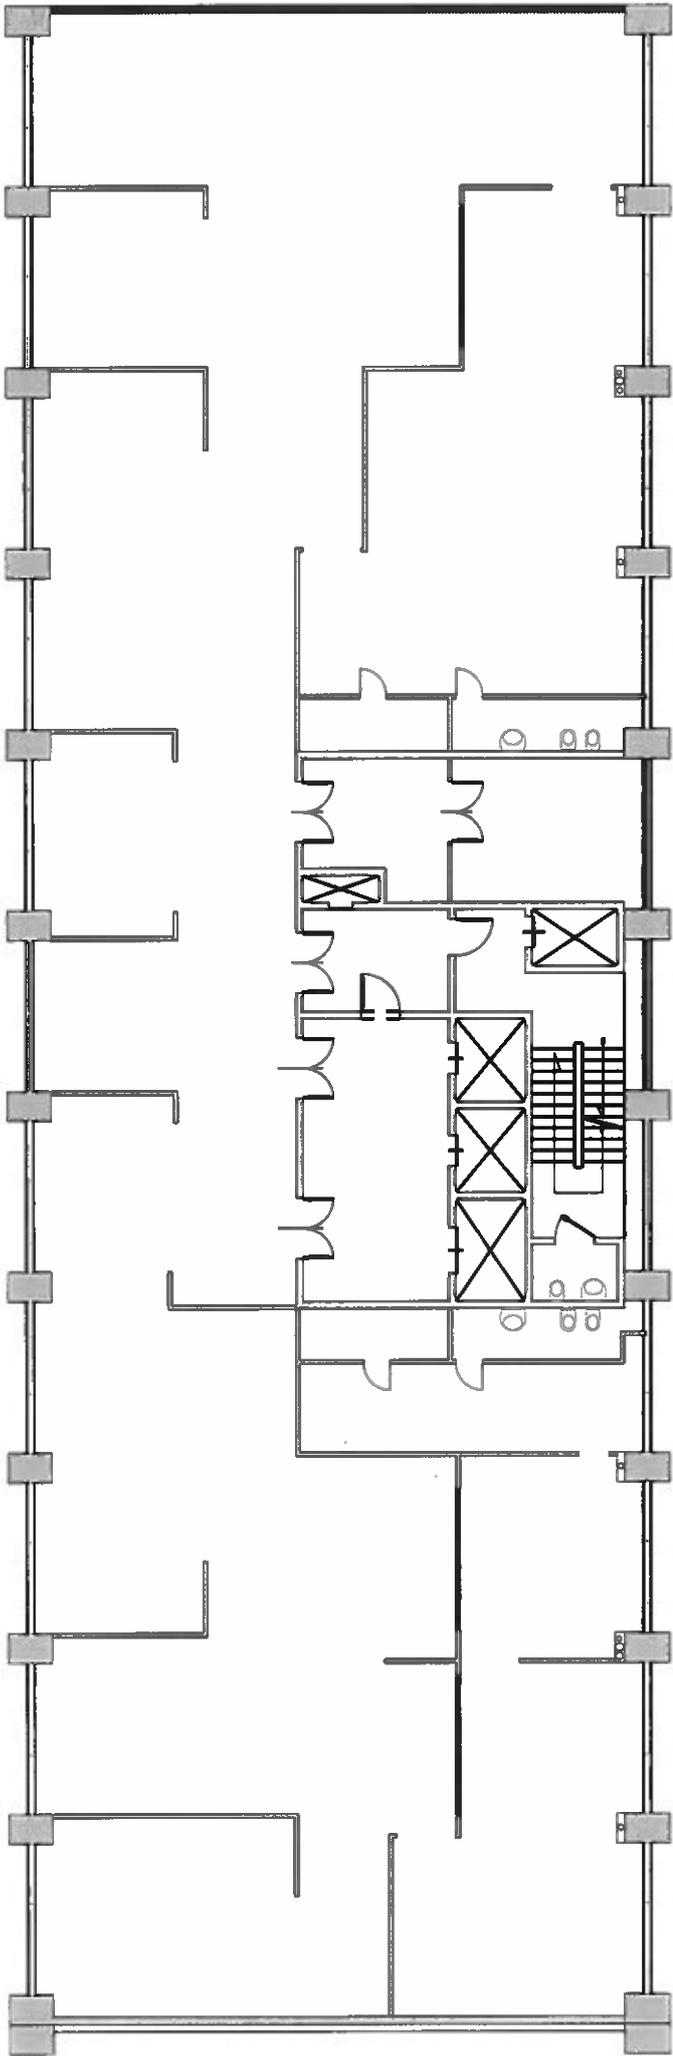

Piano Undicesimo



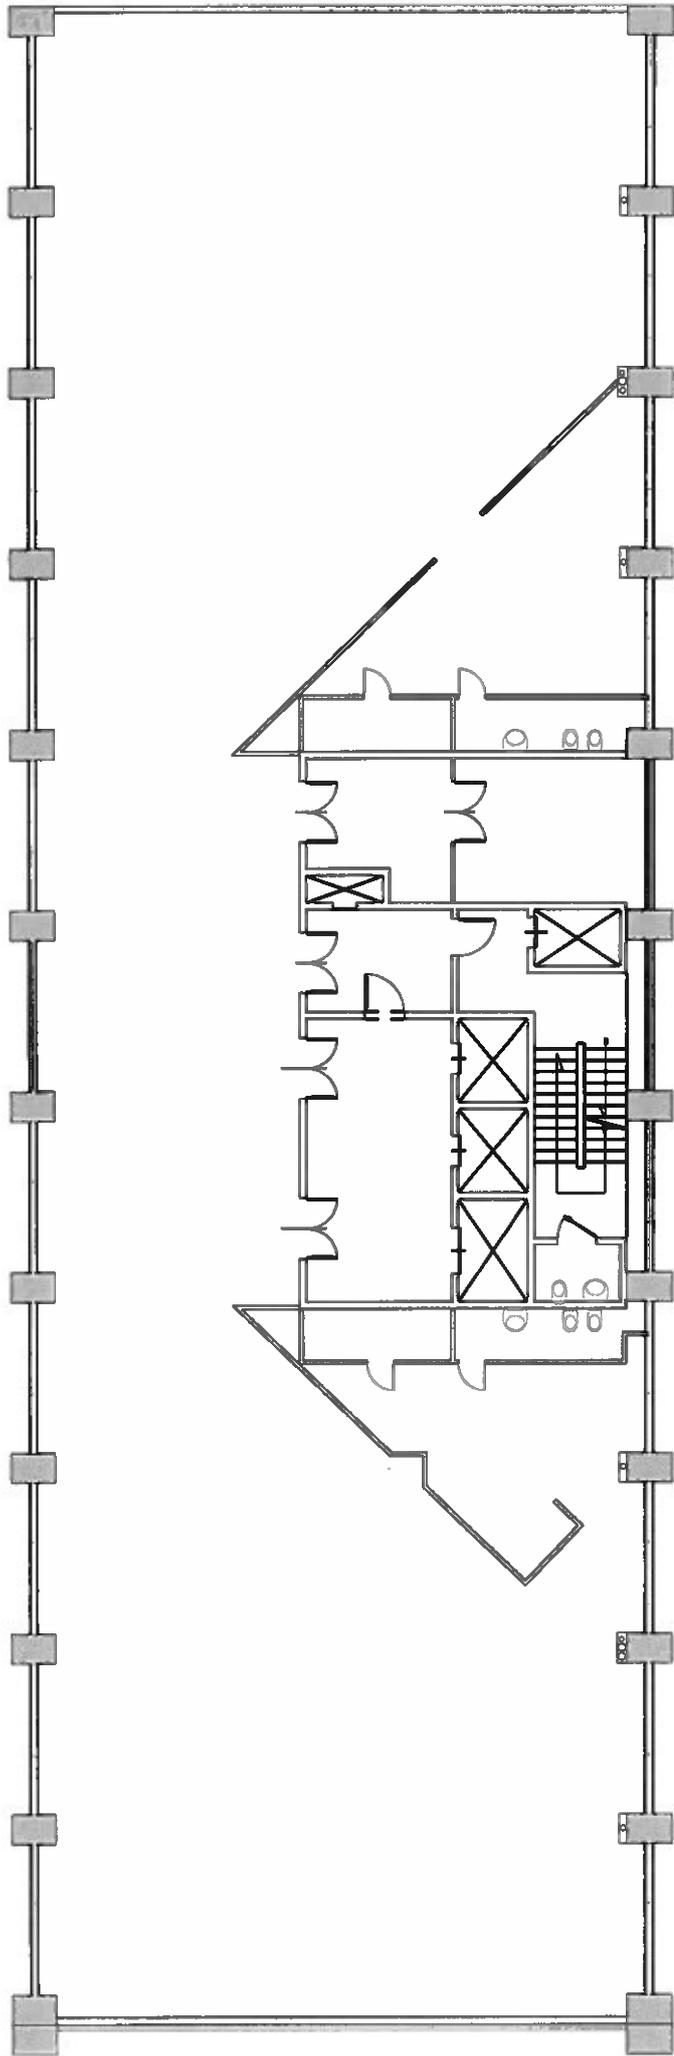

Piano Dodicesimo

